

# LATVIJAS REPUBLIKA

## ZEMES ROBEŽU PLĀNS

Zemes vienības kadastra apzīmējums: 0100 103 2098

Adrese: Rīga, Flotes iela 1A

Zemes kadastrālā uzmērīšana veikta, pamatojoties uz VAS "Valsts nekustamie īpašumi" 2009. gada 9. decembra Uzziņu Nr.17/17557 un zemes ierīcības projektu Reģ.Nr 1617z, kas apstiprināts ar Rīgas pilsētas būvvaldes 2009. gada 1. decembra administratīvo aktu Nr.BV-09-5320-nd.

Robežas uzmērītas 29.12.2009

Plāna mērogs 1:2000

Zemes vienības platība 3.5192 ha

Zemes kadastrālās uzmērīšanas darbus veica SIA "GEOPOLS," licence Nr. 118, izsniegta 20.10.2009.  
reģ.Nr. 40003702141, Valdeķu iela 51-31, Rīga, LV-1058




SIA "GEOPOLS" valdes priekšsēdētājs		Aigars Rikmanis	29.12.2009
Mērnīeks apliecina, ka zemes kadastrālā uzmērīšana veikta atbilstoši LR Ministru kabineta 2007. gada 20. marta noteikumiem Nr. 182 "Noteikumi par nekustamā īpašuma objekta noteikšanu."		Arvis Spridzāns	29.12.2009
lerosinātājs ir informēts par Zemes kadastrālās uzmērīšanas laikā veiktajām darbībām, to rezultātiem.		Mārtiņš Danne	29.12.2009
		VAS "Valsts nekustamie īpašumi" pilnvarota persona Inese-Edīna Laizāne	29.12.2009

ZEMES VIENĪBAS  
ROBEŽPUNKTU KOORDINĀTAS  
Koordinātu sistēma LKS92 TM  
Mēroga koeficients: 0.999600

ZEMES VIENĪBAS  
IZVIETOJUMA SHĒMA

Nr	X	Y
107	322293.80	502148.90
138	322290.68	502169.71
90	322258.64	502163.03
89	322246.13	502167.38
88	322234.48	502223.00
87	322229.48	502233.04
86	322211.10	502233.78
85	322199.89	502237.39
84	322175.94	502239.07
83	322157.91	502249.96
82	322152.14	502267.19
81	322152.64	502279.04
80	322167.37	502324.25
79	322161.81	502326.92
78	322164.04	502334.59
77	322135.33	502350.51
76	322129.10	502359.34
75	322114.05	502363.96
147	322093.25	502317.45
146	322073.92	502292.83
145	321983.69	502361.81
144	321977.36	502352.10
143	321933.79	502294.91
142	321931.86	502289.53
54	321940.94	502282.23
53	321917.52	502249.50
52	322069.74	502179.92
51	322106.10	502171.36
42	322127.03	502172.99
41	322130.76	502207.09
40	322194.40	502200.16
39	322190.55	502164.86
38	322199.52	502159.26
1	322160.56	502244.69
2	322151.11	502245.68
3	322149.86	502233.72
4	322159.36	502232.76

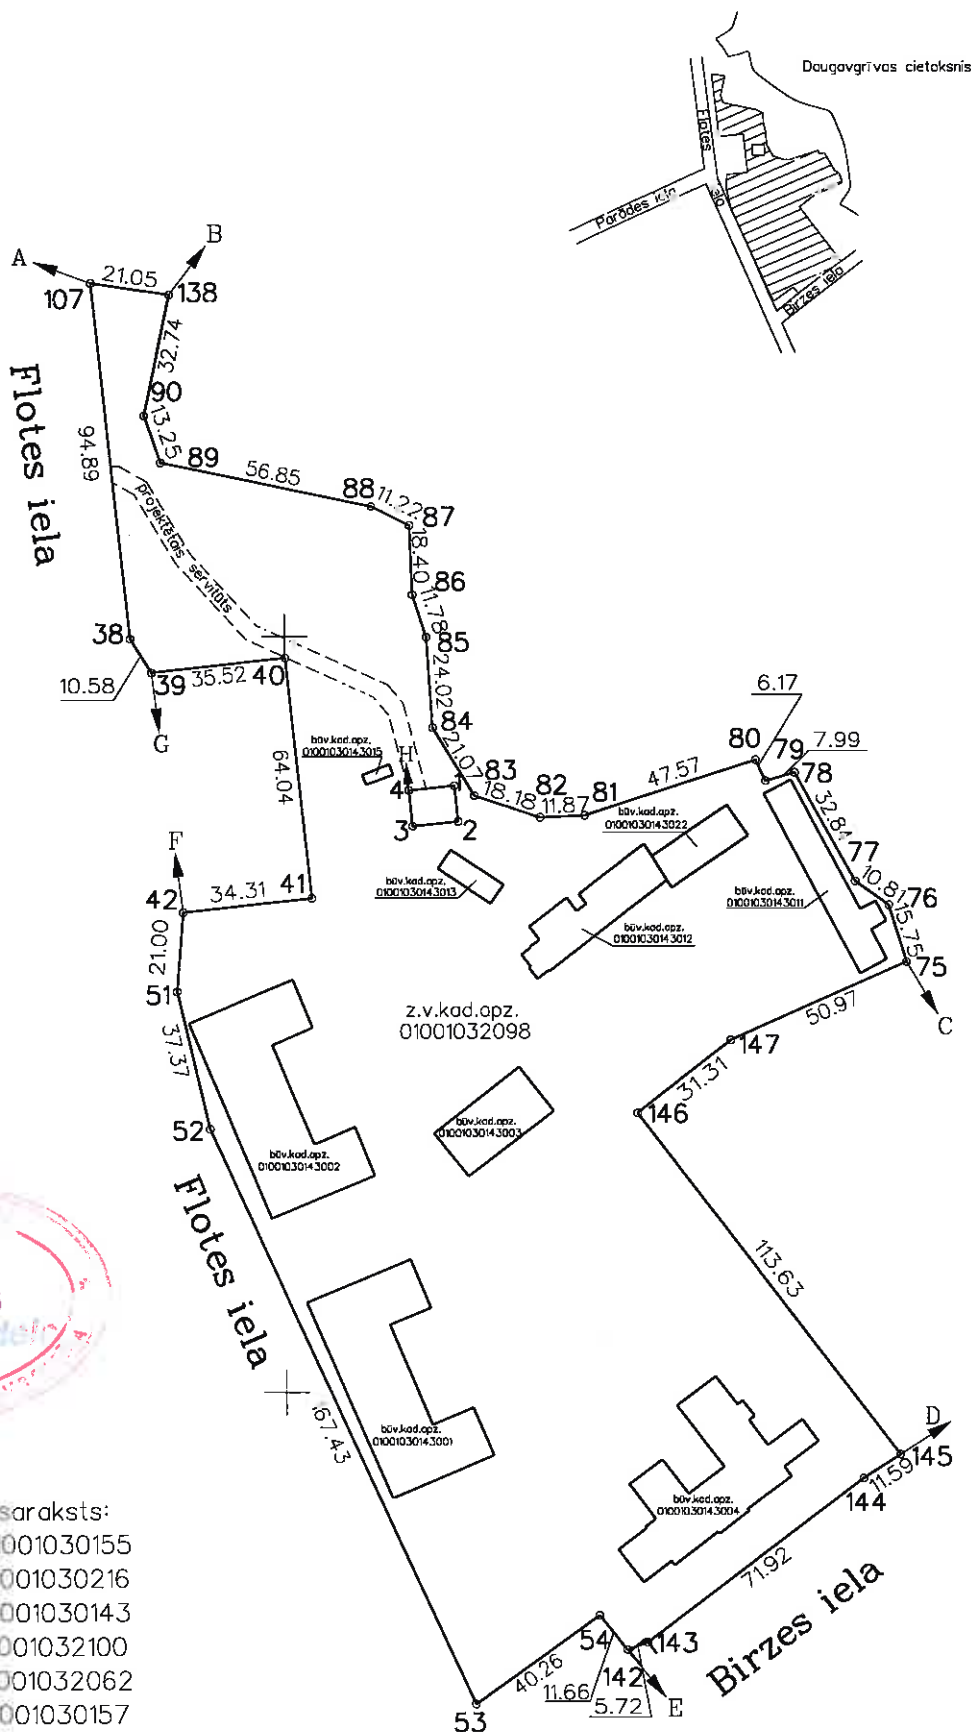

Robežojāšo zemes vienību saraksts:  
 no A līdz B z.v.kad.apz. : 01001030155  
 no B līdz C z.v.kad.apz. : 01001030216  
 no C līdz D z.v.kad.apz. : 01001030143  
 no D līdz E z.v.kad.apz. : 01001032100  
 no E līdz F z.v.kad.apz. : 01001032062  
 no F līdz G z.v.kad.apz. : 01001030157  
 no G līdz A z.v.kad.apz. : 01001032062  
 no H līdz H z.v.kad.apz. : 01001030028

Satīnājumi / apzīmējumi:  
 z. v. kad. apz. - zemes vienības  
 kadastra apzīmējums  
 būv. kad. apz. - būves kadastra  
 apzīmējums

Zemes vienības platība 3.5192 ha

Plāna mērogs 1:2000