


BŪVES 1 STĀVA PLĀNA SHĒMA

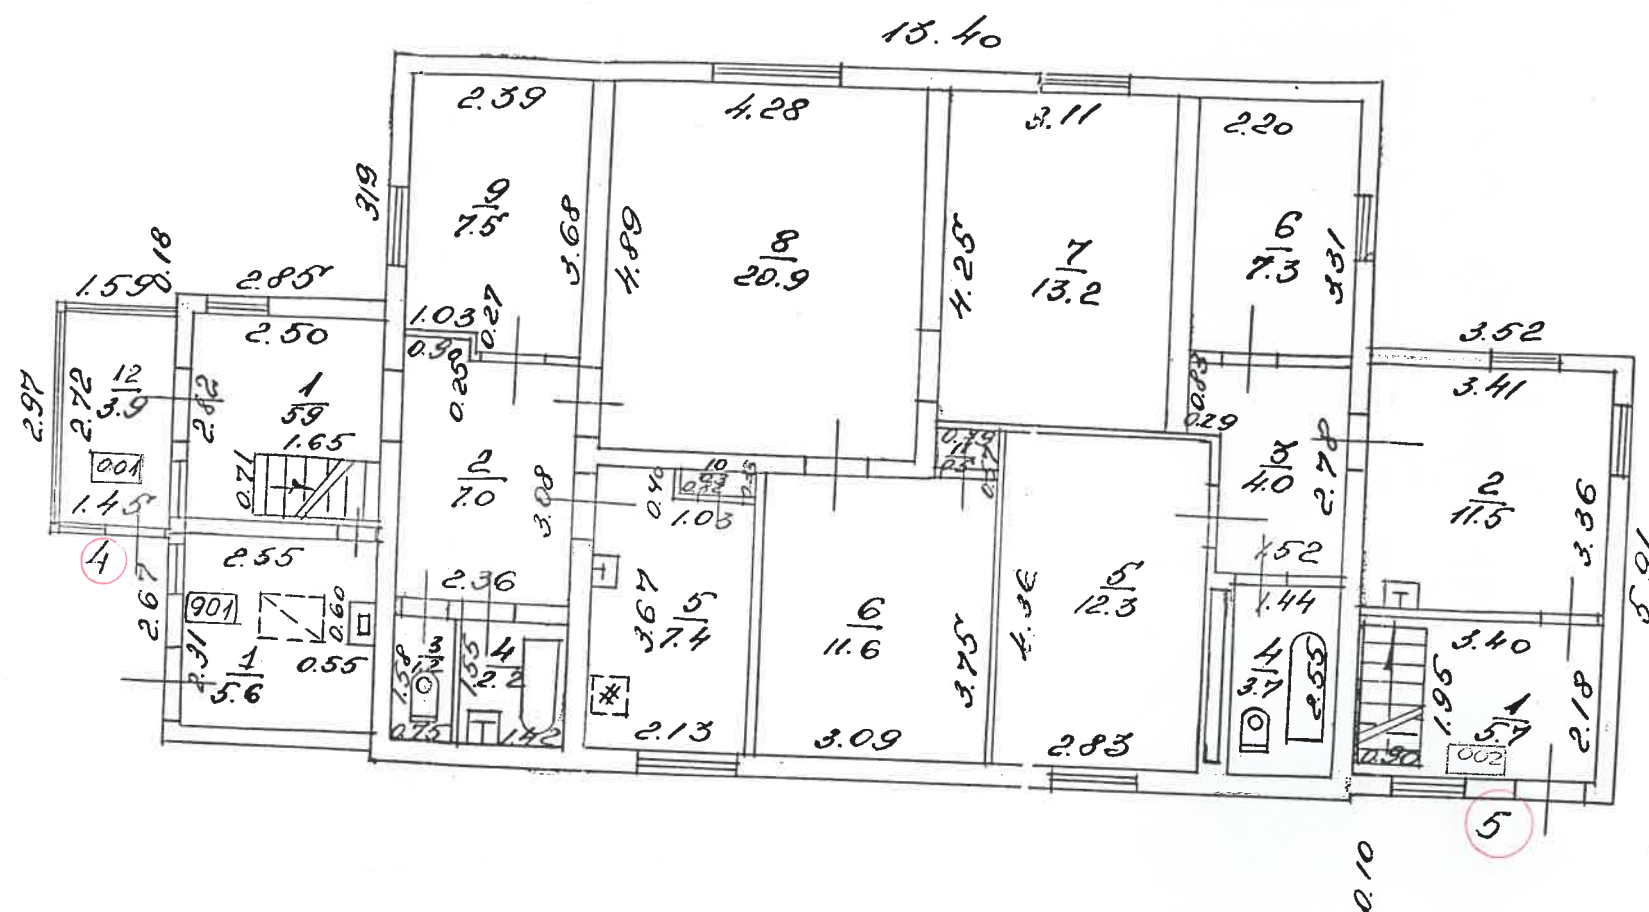

projekts uzcērtis
PATVAĻĪGA CĒLTNIECĪBA
 Pārplānošana, pārvērtošana, jauna celtniecība
 (nevaradzīgo avīrot) (nevaradzīgo avīrot)
 Tehniķis / *Janans*
 Kontrolēns / *Janans*
 1984g. "31" / *1*

Būves kadastra apzīmējums: 0100 1 127 1 0592 1 004