

Stāva plāns — Поэтажный план

1

код (кодекс) JAUNALŪKSNE pilsētā (ciematā) ALŪKSNES rajonā
 улица "UZKALNINI" ielā № _____

Logi 100 × 1.50


Окна

Durvis 100 × 1.80

Двери

Stāvs-Этаж

H = 2.50

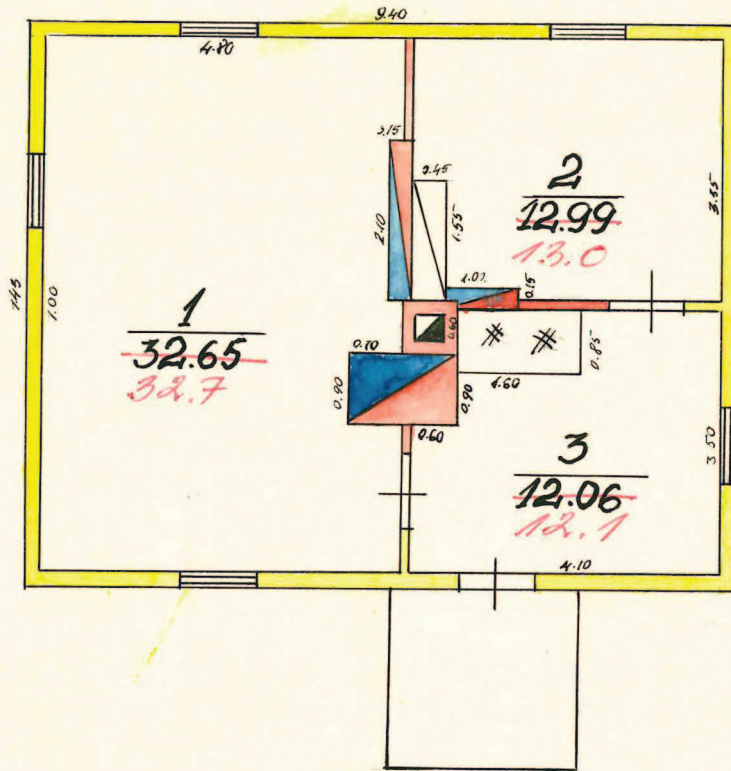

Mērogs
 Масштаб 1:100

inventarizators - Инвентаризатор: А. К.
 kontrolieris - Контролер: _____
 mehāniskis - Начальник: _____
 4. aprīlis 1977 g./z.