

Ēkas kadastrālās uzmērīšanas lieta

1. Kadastra objekta identifikators

1.1. Būves kadastra apzīmējums:.....27000230208003

1.2. Nekustamā īpašuma kadastra numurs:.....Nav

10. Būves pamatdati

10.1. Būves kadastra apzīmējums:.....27000230208003

10.1.1. Adrese:.....Kurzemes iela 26, Ventspils

10.1.2. Nosaukums:.....Kūts

10.1.3. Galvenais lietošanas veids:.....1271 - Lauku saimniecību nedzīvojamās ēkas

10.1.4. Kopējā platība (m²):.....115

10.1.5. Apbūves laukums (m²):.....131.6

10.1.6. Virszemes stāvu skaits:.....1

10.1.7. Pazemes stāvu skaits:.....0

10.1.8. Ārsienu materiāls un kods:.....1102 - Koka brusas

10.1.9. Būves telpu grupu skaits:.....1

10.1.10. Pirmreizējais ekspluatācijā pieņemšanas gads:.....Nav

10.1.11. Fiziskais stāvoklis (%):.....85

10.1.12. Kadastrālās uzmērīšanas datums:.....29.04.2016

10.1.13. Būve ir pirmsreģistrēta:.....Nē

10.1.14. Veicot kadastrālo uzmērīšanu būve apvidū nav konstatēta:.....Nē

10.1.15. Būve atrodas vai daļēji atrodas uz zemes vienības ar kadastra apzīmējumu:.....
27000230208

10.1.16. Funkcionāli saistīto ēku kadastra apzīmējumi:.....Nav

11. Būves tips

11.1. Būves kadastra apzīmējums:.....27000230208003

Tipa kods	Tipa nosaukums
12710105	Kūts ar kopējo platību, lielāku par 60 m ² , un zvērkopības ēkas

12. Būves konstruktīvie elementi

12.1. Būves ar kadastra apzīmējumu 27000230208003 konstruktīvie elementi:

Nosaukums	Materiāls
Pamati	Monoītais betons
Ārsienas un karkasi	Koka brusas
Pārsegumi	Koka dēļi, Koka sijas
Jumts (nesošā konstrukcija)	Koka spāres
Jumts (segums)	Koka skaidas (lubas)

13. Būves apjoma rādītāji

13.1. Būves ar kadastra apzīmējumu 27000230208003 apjoma rādītāji:

Apjoma rādītāja veids	Apjoma rādītāja nosaukums	Apjoms un mērvienība	Tipa/ elementa kods	Tipa/ elementa nosaukums
Apbūves laukums	Nav	131.6 apbūves laukuma kv.m.	Nav	Nav
Kopējā platība	Nav	115 kv.m.	Nav	Nav
Būvtilpums	Nav	382 kub.m.	Nav	Nav

14. Kopējās platības sadalījums pa platību veidiem

14.1. Būve ar kadastra apzīmējumu.....27000230208003

14.1.1. Kopējā platība (m²).....115

14.1.1.1. Lietderīgā platība (m²).....115

14.1.1.1.1. Dzīvokļu kopējā platība (m²).....0

14.1.1.1.1.1. Dzīvokļu platība (m²).....0

Izdrukā ID: 390001891163	Izdrukā datums: 07.06.2016	2 no 3
--------------------------	----------------------------	--------

Skaidrojumi:

Nav – Kadastra informācijas sistēmā dati nav reģistrēti; Neregistrē – atbilstoši normatīvajiem aktiem dati netiek reģistrēti

14.1.1.1.1.1. Dzīvojamā platība (m²).....	0
14.1.1.1.1.2. Dzīvokļu palīgtelpu platība (m²).....	0
14.1.1.1.2. Dzīvokļu ārtelpu platība (m²).....	0
14.1.1.2. Nedzīvojamo telpu platība (m²).....	115
14.1.1.2.1. Nedzīvojamo iekštelpu platība (m²).....	115
14.1.1.2.2. Nedzīvojamo ārtelpu platība (m²).....	0
14.1.1.2. Koplietošanas palīgtelpu platība (m²).....	0
14.1.1.2.1. Koplietošanas iekštelpu platība (m²).....	0
14.1.1.2.2. Koplietošanas ārtelpu platība (m²).....	0

16. Telpu grupas pamatdati

16.1. Telpu grupas kadastra apzīmējums:.....	27000230208003001
16.1.1. Adrese:.....	Nav
16.1.2. Nosaukums:.....	Kūts
16.1.3. Lietošanas veida kods un apraksts:.....	1271 - Lauku saimniecību nedzīvojamās ēkas telpu grupa
16.1.4. Būves stāvs (stāvi), kurā atrodas telpu grupa:.....	1
16.1.5. Telpu skaits telpu grupā:.....	4
16.1.6. Kopējā platība (m²):.....	115
16.1.7. Kadastrālās uzmērīšanas datums:.....	29.04.2016
16.1.8. Telpu grupa ietilpst dzīvokļa īpašumā ar kadastra numuru:.....	Nav
16.1.9. Telpu grupa ietilpst būvē ar kadastra apzīmējumu:.....	27000230208003
16.1.10. Būve atrodas vai daļēji atrodas uz zemes vienības ar kadastra apzīmējumu:.....	27000230208

17. Telpu grupas kopējās platības sadalījums pa telpu veidiem un telpu raksturojošie rādītāji

17.1. Telpu grupas kadastra apzīmējums:..... 27000230208003001


Numurs	Nosaukums	Veids	Stāvs	Augstums (m)	Mazākais augstums (m)	Lielākais augstums (m)	Platība (m²)
1	Iekštelpa	4 - Nedzīvojamā iekštelpa	1	2.65	2.65	2.65	15.4
2	Iekštelpa	4 - Nedzīvojamā iekštelpa	1	2.65	2.65	2.65	42
3	Iekštelpa	4 - Nedzīvojamā iekštelpa	1	2.65	2.65	2.65	42.5
4	Iekštelpa	4 - Nedzīvojamā iekštelpa	1	2.65	2.65	2.65	15.1

18. Labiekārtojumi

18.1. Būves ar kadastra apzīmējumu..... 27000230208003 labiekārtojumi

Reģistrētie labiekārtojumi	Noteikšanas veids (ja ir)	Apjoms (ja ir)
Vēdināšana. Dabiskā	Apvidū ir konstatēts	

18.1.1. Labiekārtojumu datums: 29.04.2016

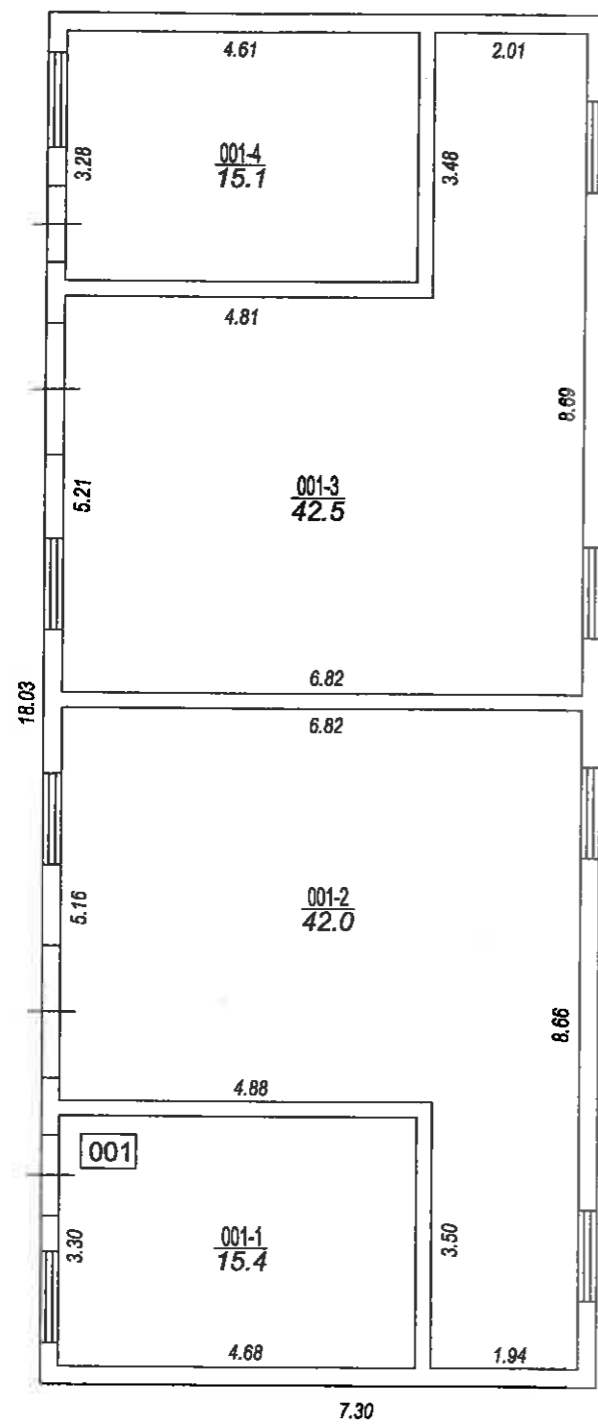

STĀVA PLĀNS			
KADASTRA APZĪMĒJUMS	STĀVS	MĒROGS	LPP.
27000230208003	1	1:100	5


27000230208003_20160429_EF_1



27000230208003_20160429_EF_2



Kurzemes iela

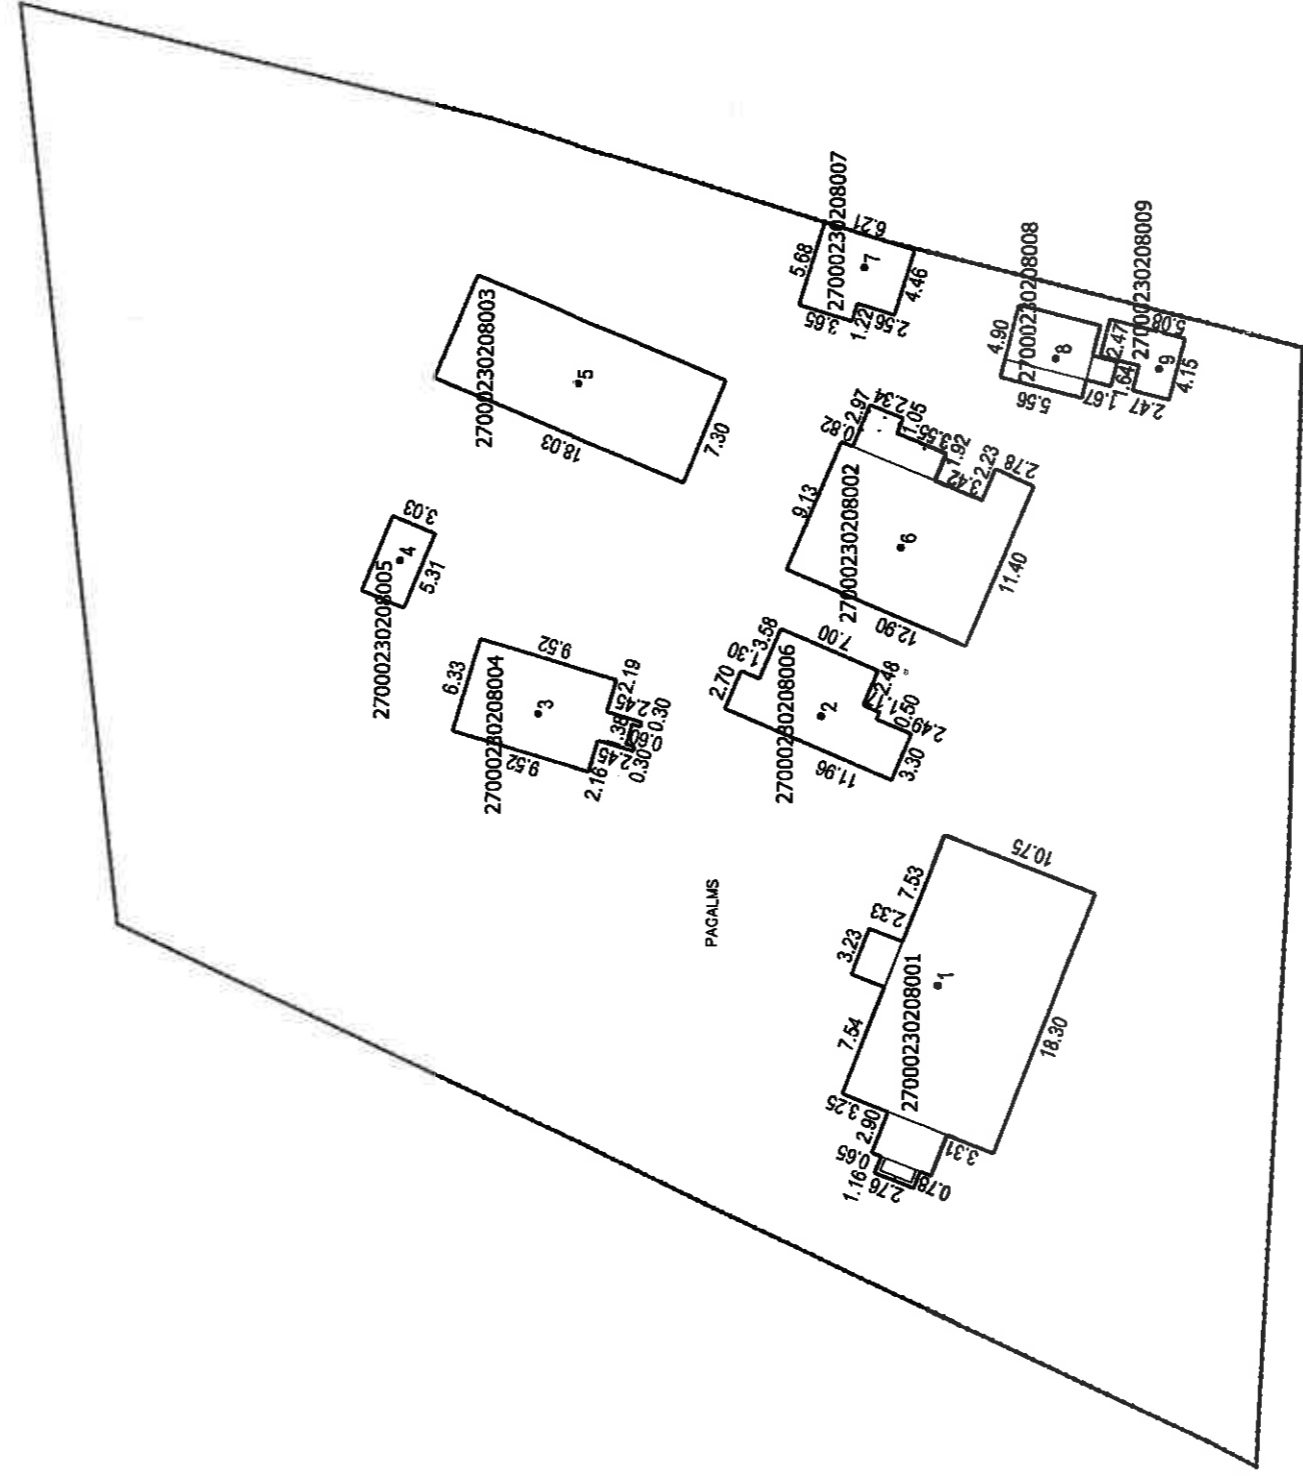

Būves punkta koordinātas
 Latvijas koordinātu sistēmā LKS-92

Punkta Nr.	x	y
1	364020.03	357116.76
2	364028.05	357134.38
3	364046.92	357134.28
4	364056.21	357144.27
5	364044.60	357156.07
6	364023.00	357145.58
7	364025.72	357163.94
8	364012.91	357158.09
9	364006.14	357157.48

APBŪVES PLĀNS

KADASTRA APZĪMĒJUMS	MĒROGS	LPP.
27000230208	1 : 500	4