


# BŪVES 1 STĀVA PLĀNS

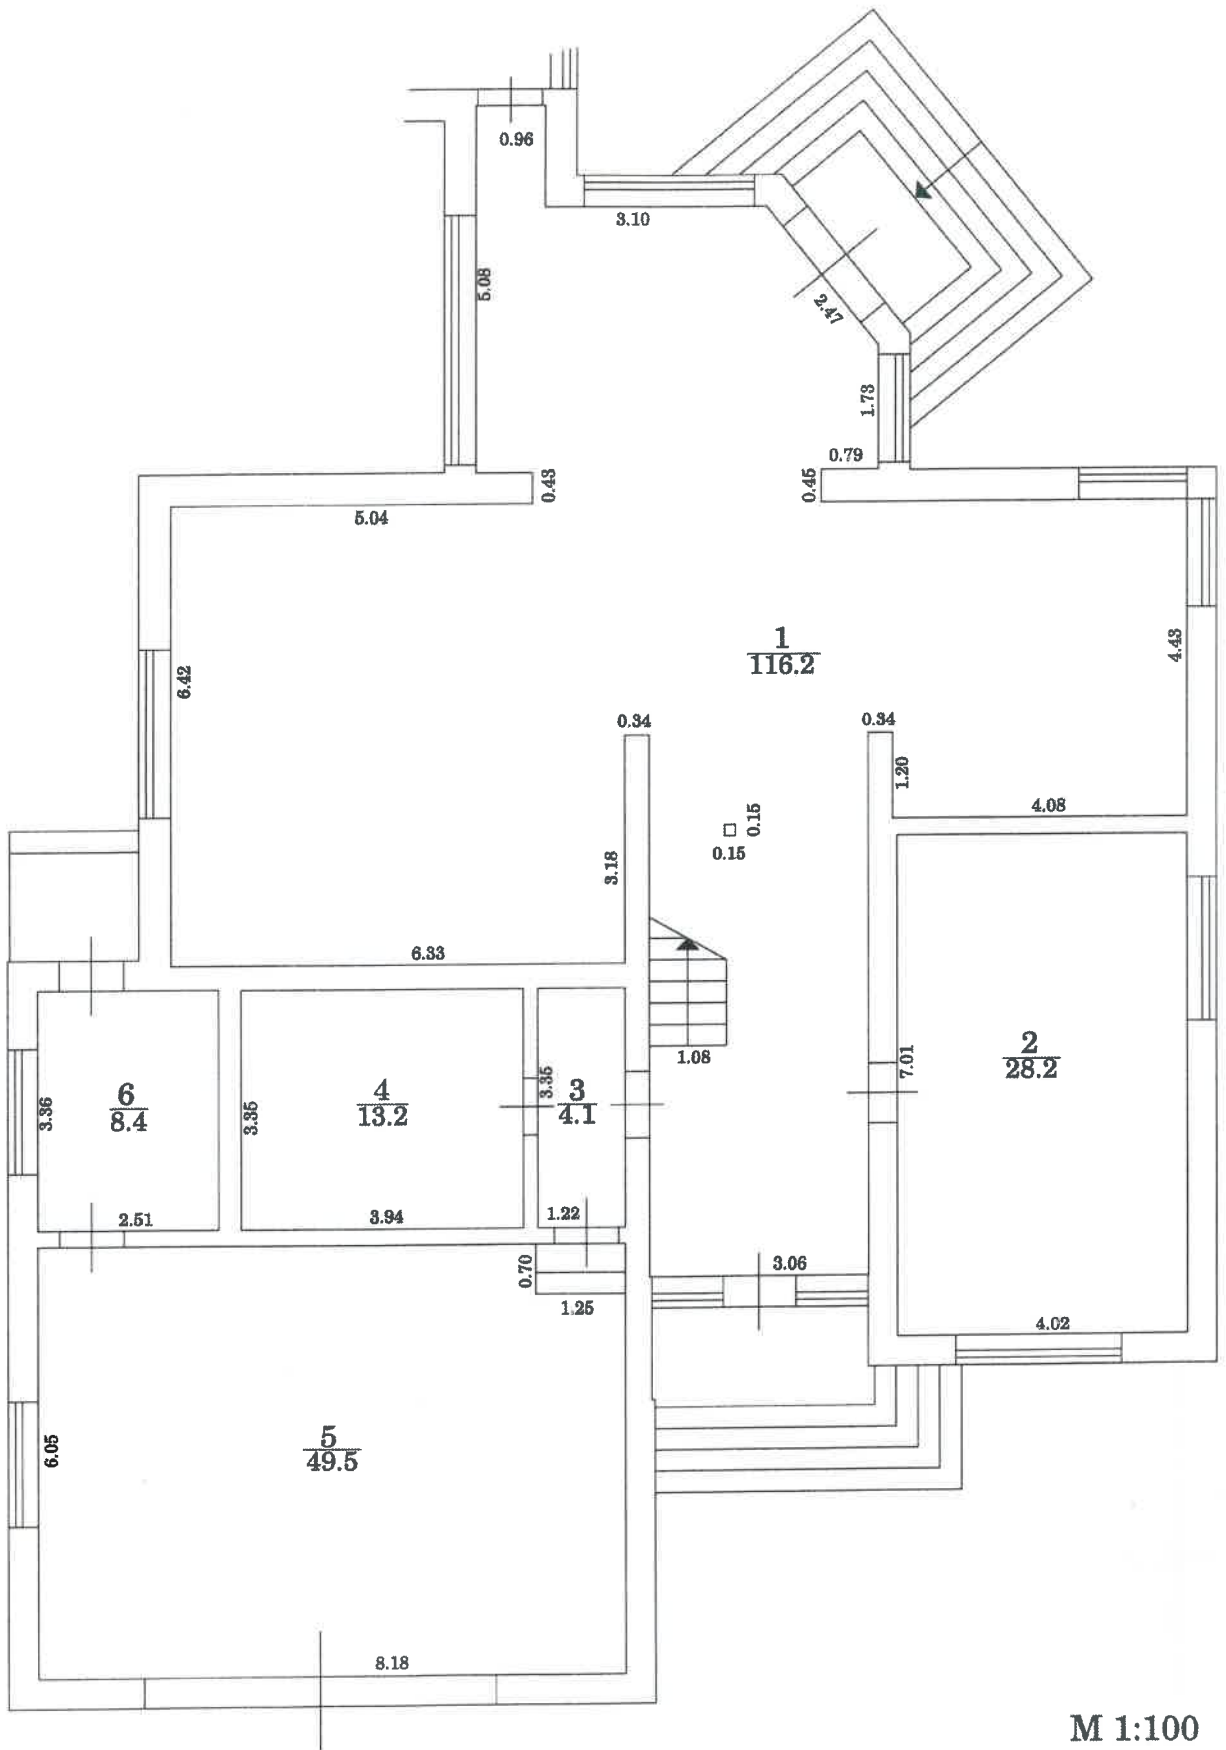


M 1:100

Būves kadastra apzīmējums

8048 009 0142 001

# BŪVES 2 STĀVA PLĀNS

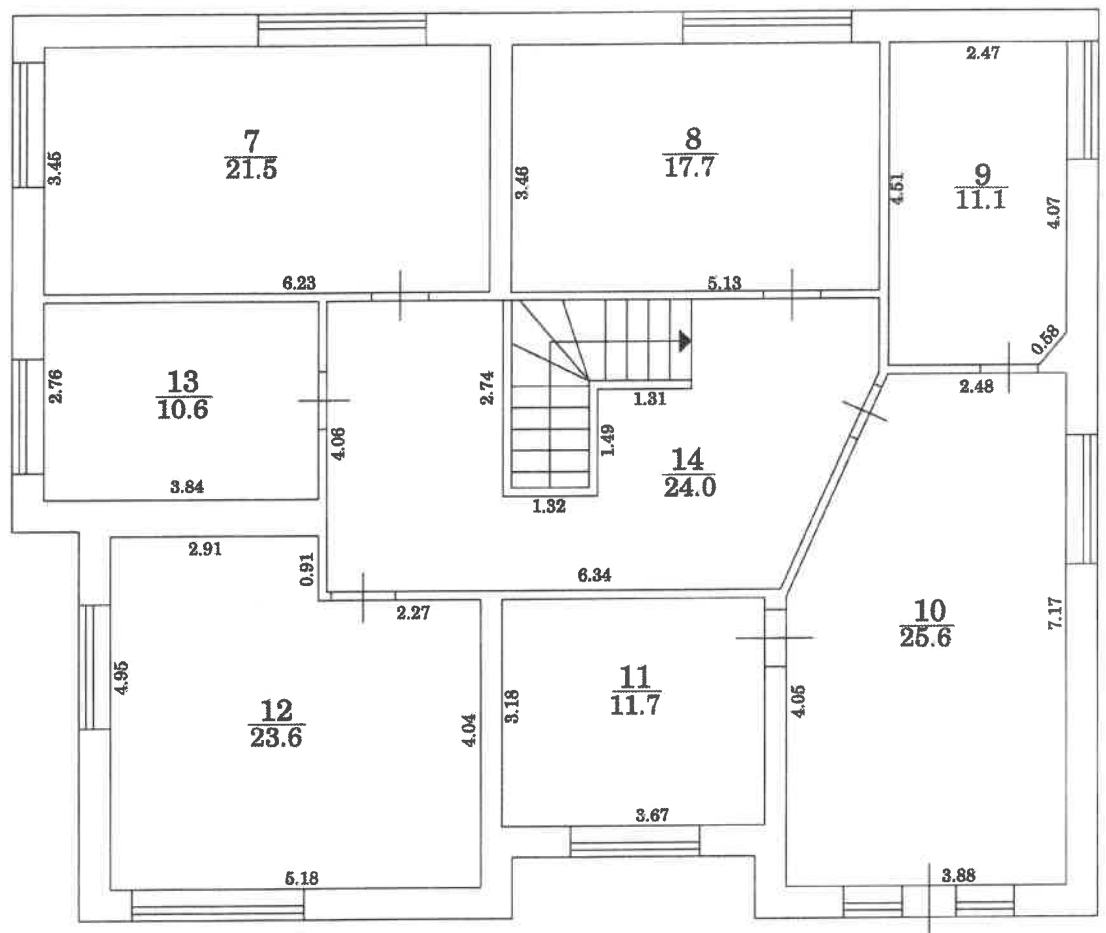

M 1:100

Būves kadastra apzīmējums


8048

009

0142

001

# BŪVES NOVIETNES PLĀNS

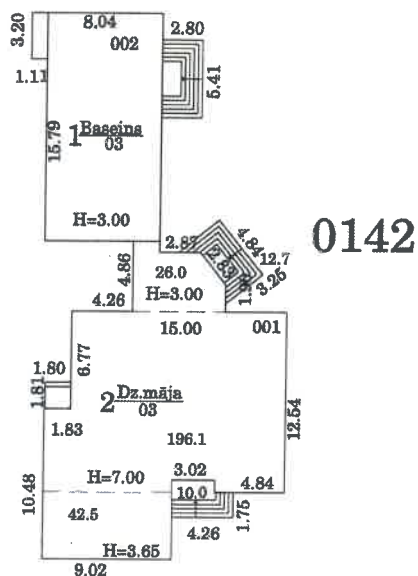

M 1:500

Būves kadastra apzīmējums

8048

009

0142

001