
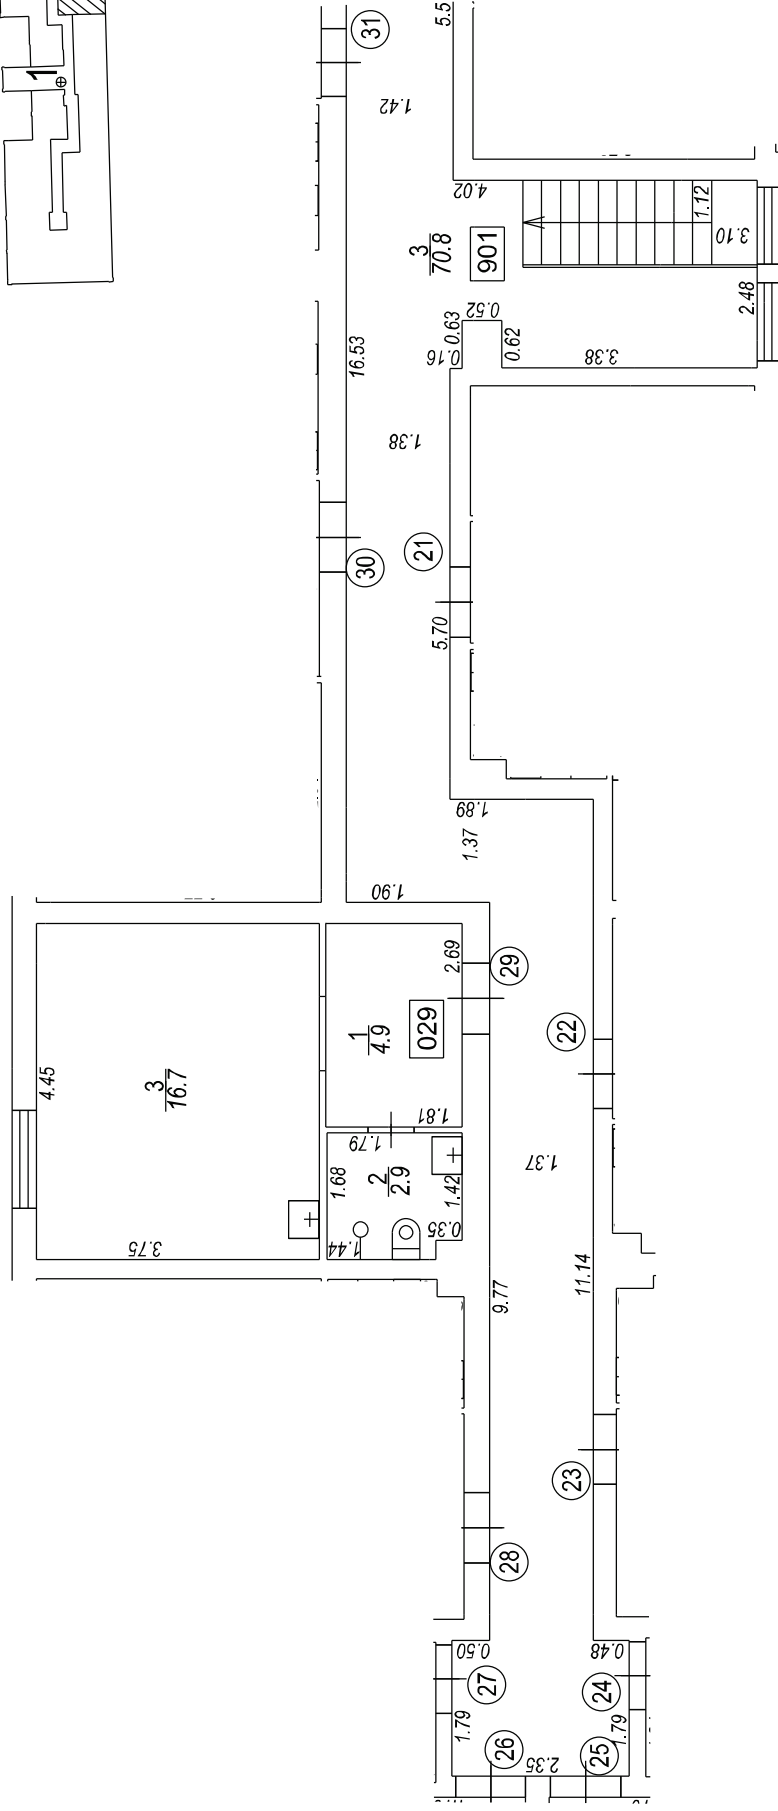


Būves punkta koordinātas  
Latvijas koordinātu sistēmā LKS-92

Punkta nr.	x	y
1	308690.90	513131.79

# Rencēnu iela

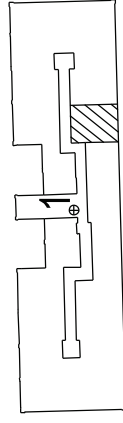

## TEĻU GRUPAS PLĀNS

KADASTRA APZĪMĒJUMS	MĒROGS	LPP.
01001212578003029	1 : 100	4