


# Rencēnu iela

Būves punkta koordinātas  
Latvijas koordinātu sistēmā LKS-92

Punkta nr.	x	y
1	308690.90	513131.79

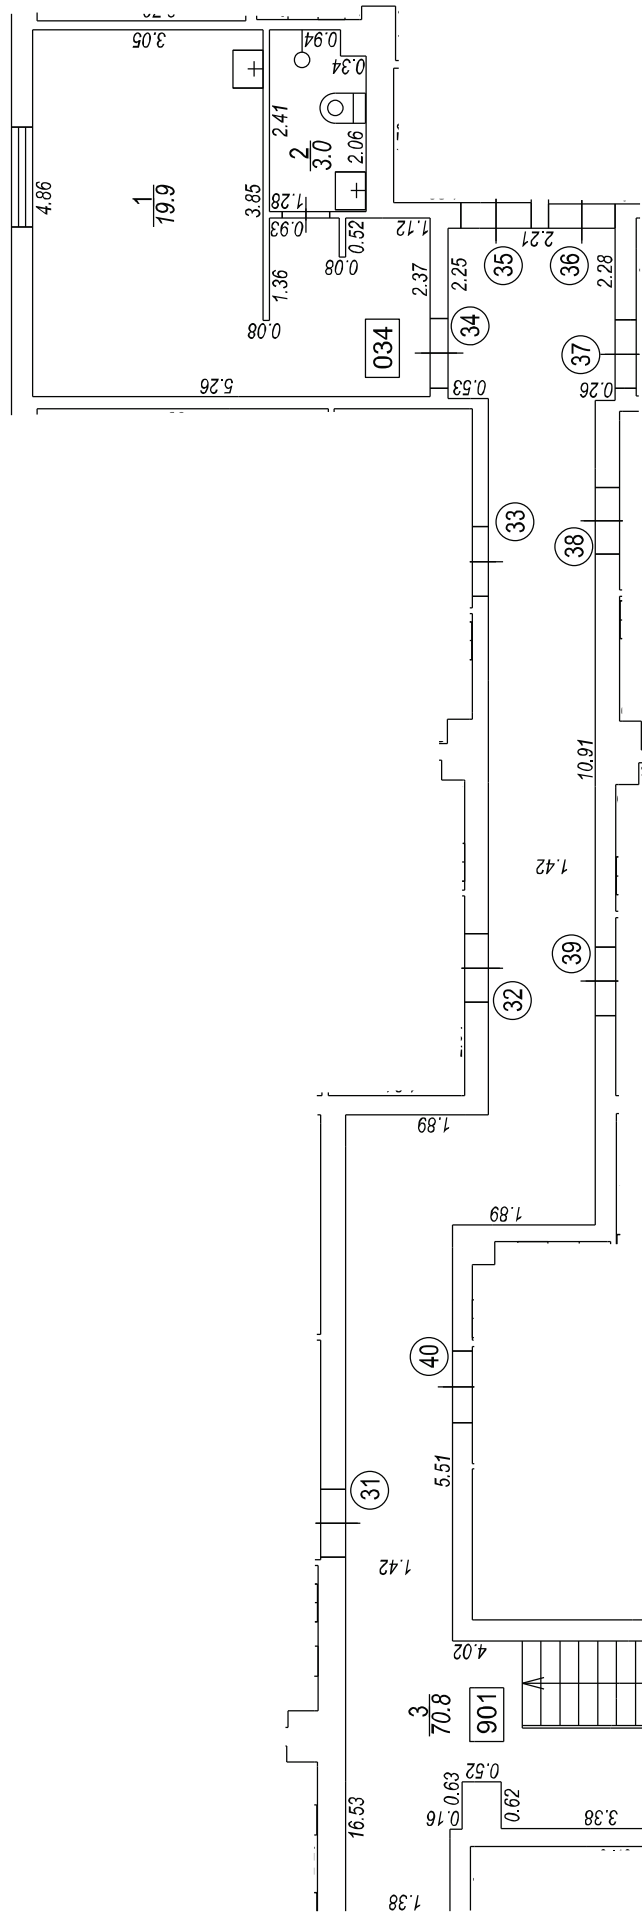

## TEĻPU GRUPAS PLĀNS

KADASTRA APZĪMĒJUMS MĒROGS LPP.

01001212578003034 1 : 100 4