
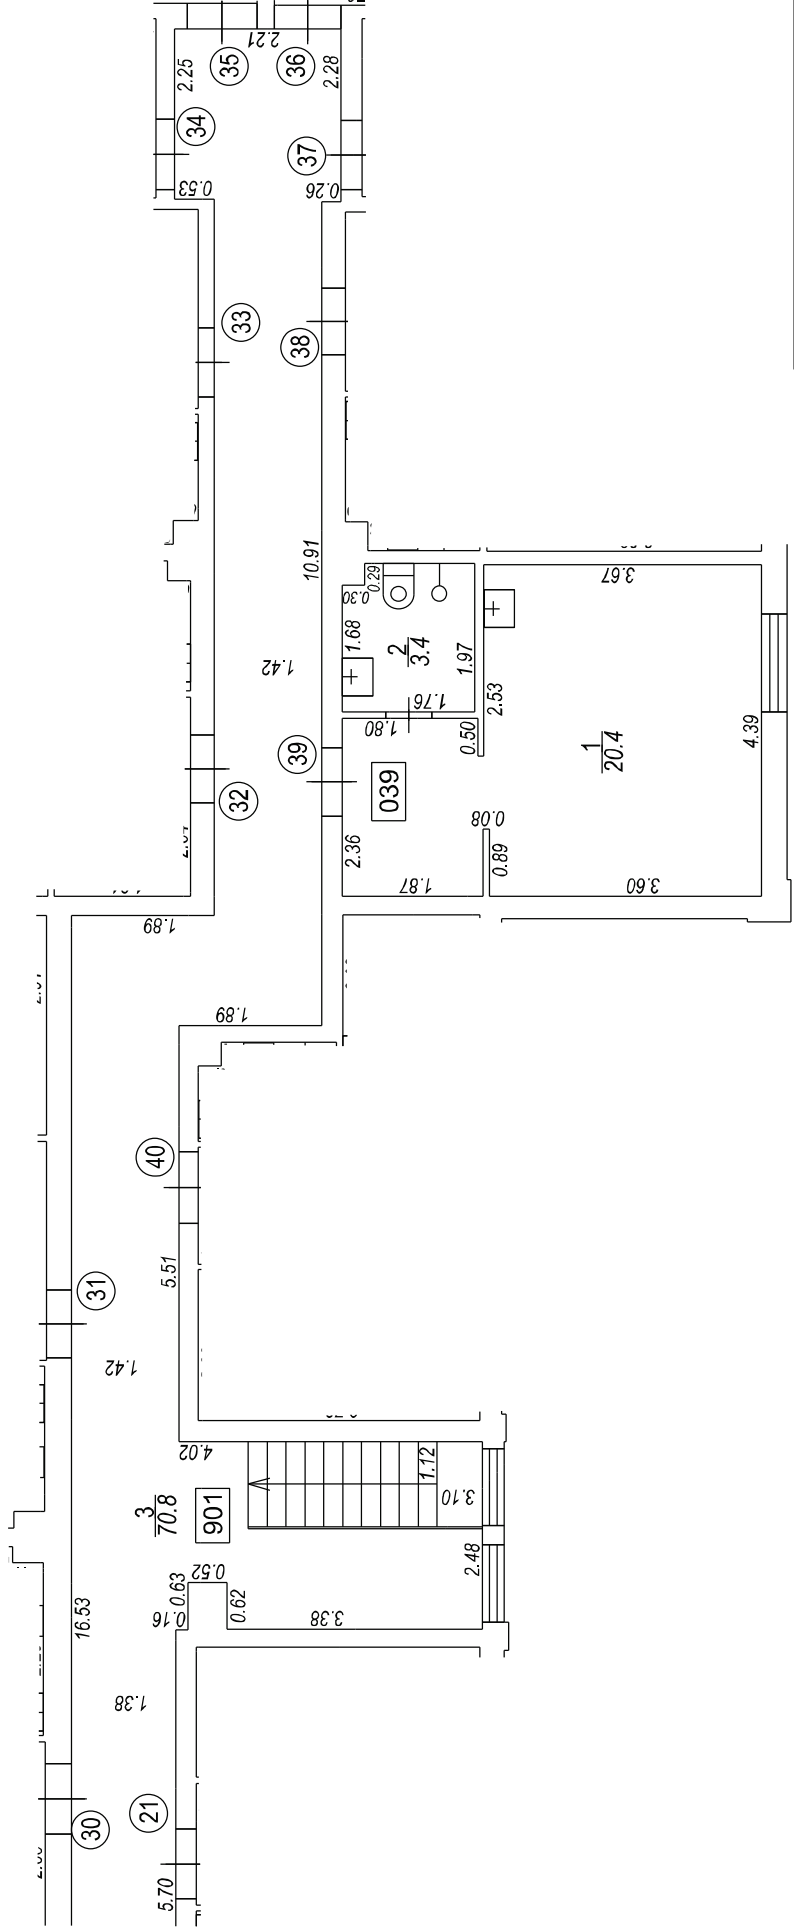


Būves punkta koordinātas
Latvijas koordinātu sistēmā LKS-92

Punkta nr	x	y
1	308690.90	513131.79

Rencēnu iela

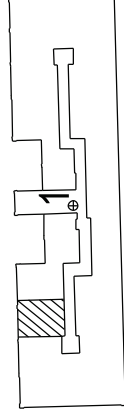

TEĻU GRUPAS PLĀNS

KADASTRA APZĪMĒJUMS	MĒROGS	LPP.
01001212578003039	1 : 100	4