
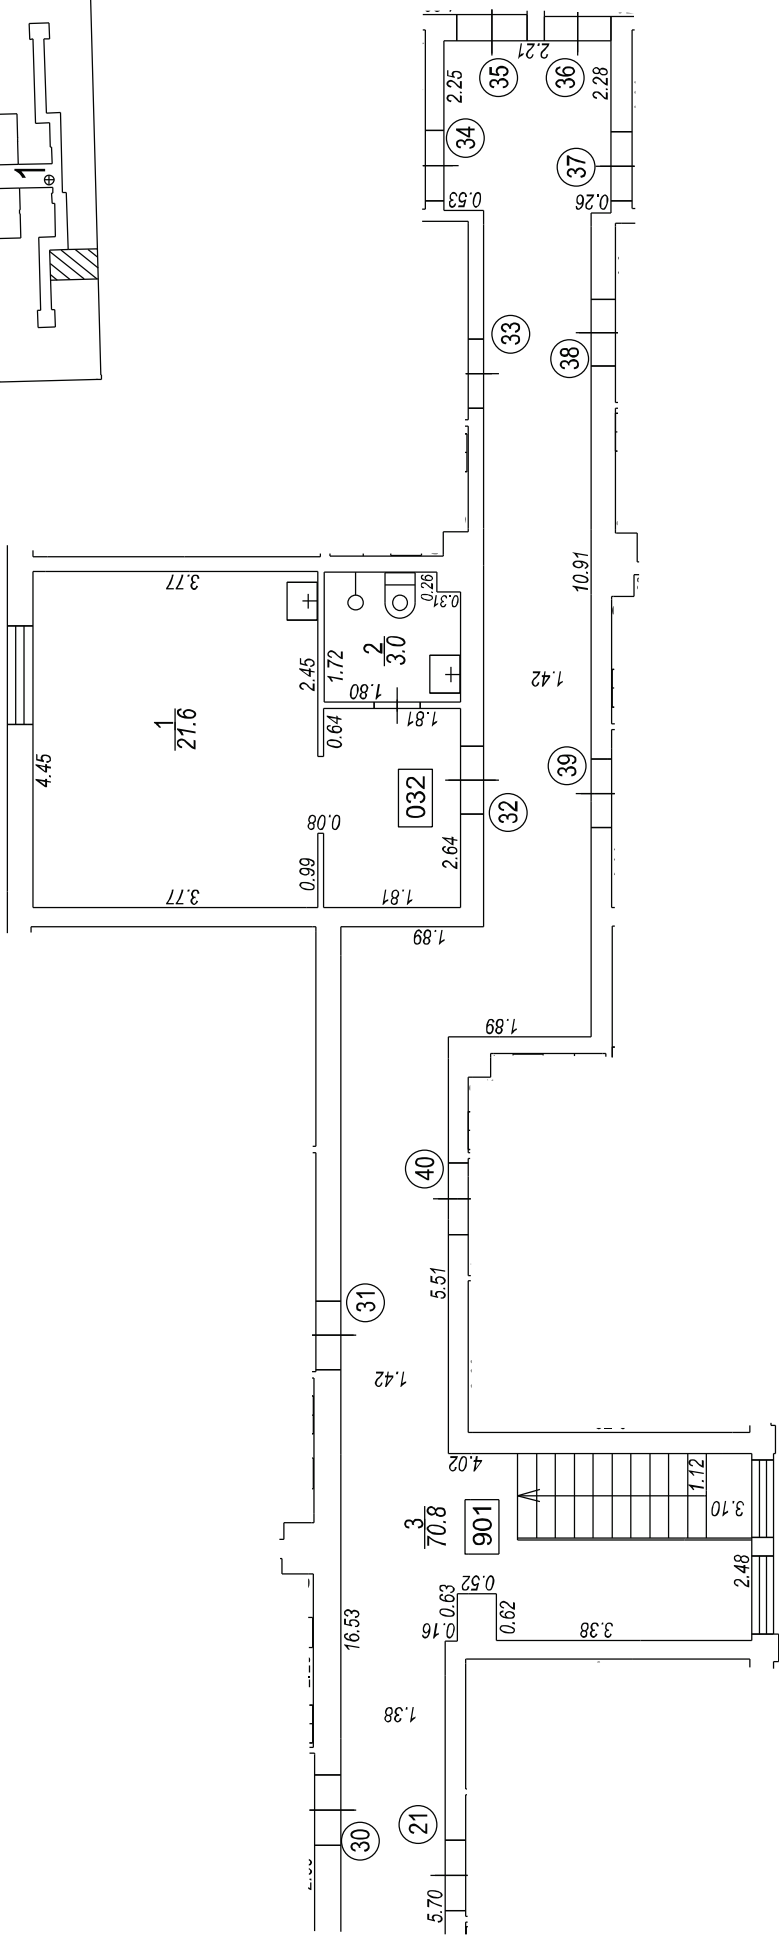


Rencēnu iela

Būves punkta koordinātas

Latvijas koordinātu sistēmā LKS-92

Punkta nr	x	y
1	308690.90	513131.79

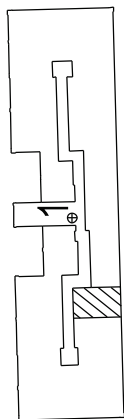

TEĻU GRUPAS PLĀNS

KADASTRA APZĪMĒJUMS MĒROGS LPP.

01001212578003032 1 : 100 4