

## VALSTS ZEMES DIENESTS

### ĒKAS KADASTRĀLĀS UZMĒRĪŠANAS LIETA

Būves kadastra apzīmējums:.....17000150069001  
Nosaukums:.....Dzīvojamā ēka  
Adrese:.....Kārķu iela 2, Liepāja  
Kadastrālās uzmērīšanas datums:.....08.12.2014

Reģionālās nodaļas vadītājs (pilnvarotā persona):

\_\_\_\_\_  
(vārds, uzvārds)

\_\_\_\_\_  
(paraksts)

Datums: \_\_\_\_\_ gada \_\_\_\_.

|                           |                             |        |
|---------------------------|-----------------------------|--------|
| Izdrukas ID: 390001756067 | Izdrukas datums: 15.12.2014 | 1 no 7 |
|---------------------------|-----------------------------|--------|

Skaidrojumi:

Nav – Kadastra informācijas sistēmā dati nav reģistrēti; Neregistrē – atbilstoši normatīvajiem aktiem dati netiek reģistrēti

## Ēkas kadastrālās uzmērīšanas lieta

### 1. Kadastra objekta identifikators

1.1. Būves kadastra apzīmējums:.....17000150069001

1.2. Nekustamā īpašuma kadastra numurs:.....Nav

### 10. Būves pamatdati

10.1. Būves kadastra apzīmējums:.....17000150069001

10.1.1. Adrese:.....Kārķu iela 2, Liepāja

10.1.2. Nosaukums:.....Dzīvojamā ēka

10.1.3. Galvenais lietošanas veids:.....1122 - Triju vai vairāku dzīvokļu mājas

10.1.4. Kopējā platība (m<sup>2</sup>):.....1189.3

10.1.5. Apbūves laukums (m<sup>2</sup>):.....695.5

10.1.6. Virszemes stāvu skaits:.....1

10.1.7. Pazemes stāvu skaits:.....1

10.1.8. Ārsienas materiāls un kods:.....2303 - Dzelzsbetona paneli

10.1.9. Būves telpu grupu skaits:.....9

10.1.10. Pirmreizējais ekspluatācijā pieņemšanas gads:.....Nav

10.1.11. Fiziskais stāvoklis (%):.....45

10.1.12. Kadastrālās uzmērīšanas datums:.....08.12.2014

10.1.13. Būve ir pirmsreģistrēta:.....Nē

10.1.14. Veicot kadastrālo uzmērīšanu būve apvidū nav konstatēta:.....Nē

10.1.15. Būve atrodas vai daļēji atrodas uz zemes vienības ar kadastra apzīmējumu:.....17000150069

10.1.16. Funkcionāli saistīto ēku kadastra apzīmējumi:.....Nav

### 11. Būves tips

11.1. Būves kadastra apzīmējums:.....17000150069001

| Tipa kods | Tipa nosaukums                |
|-----------|-------------------------------|
| 11220104  | Daudzdzīvokļu 6-9 stāvu mājas |

### 12. Būves konstruktīvie elementi

12.1. Būves ar kadastra apzīmējumu 17000150069001 konstruktīvie elementi:

| Nosaukums           | Materiāls                             |
|---------------------|---------------------------------------|
| Pamati              | Dzelzsbetona bloki, Dzelzsbetona pāļi |
| Ārsienas un karkasi | Dzelzsbetona paneli                   |
| Pārsegumi           | Dzelzsbetona paneli                   |

### 13. Būves apjoma rādītāji

13.1. Būves ar kadastra apzīmējumu 17000150069001 apjoma rādītāji:

| Apjoma rādītāja veids | Apjoma rādītāja nosaukums | Apjoms un mērvienība        | Tipa/ elementa kods | Tipa/ elementa nosaukums |
|-----------------------|---------------------------|-----------------------------|---------------------|--------------------------|
| Apbūves laukums       | Nav                       | 695.5 apbūves laukuma kv.m. | Nav                 | Nav                      |
| Kopējā platība        | Nav                       | 1189.3 kv.m.                | Nav                 | Nav                      |
| Būvtilpums            | Nav                       | 3867 kub.m.                 | Nav                 | Nav                      |

### 14. Kopējās platības sadalījums pa platību veidiem

14.1. Būve ar kadastra apzīmējumu.....17000150069001

14.1.1. Kopējā platība (m<sup>2</sup>).....1189.3

14.1.1.1. Lietderīgā platība (m<sup>2</sup>).....569.4

14.1.1.1.1. Dzīvokļu kopējā platība (m<sup>2</sup>).....569.4

14.1.1.1.1.1. Dzīvokļu platība (m<sup>2</sup>).....515.3

14.1.1.1.1.1.1. Dzīvojamā platība (m<sup>2</sup>).....0

14.1.1.1.1.1.2. Dzīvokļu palīgtelpu platība (m<sup>2</sup>).....515.3

14.1.1.1.2. Dzīvokļu ārtelpu platība (m<sup>2</sup>).....54.1

|                           |                             |        |
|---------------------------|-----------------------------|--------|
| Izdrukas ID: 390001756067 | Izdrukas datums: 15.12.2014 | 2 no 7 |
|---------------------------|-----------------------------|--------|

Skaidrojumi:

Nav – Kadastra informācijas sistēmā dati nav reģistrēti; Neregistrē – atbilstoši normatīvajiem aktiem dati netiek reģistrēti

|                                                                                         |                                                               |
|-----------------------------------------------------------------------------------------|---------------------------------------------------------------|
| 14.1.1.1.2. Nedzīvojamo telpu platība (m²).....                                         | 0                                                             |
| 14.1.1.1.2.1. Nedzīvojamo iekštelpu platība (m²).....                                   | 0                                                             |
| 14.1.1.1.2.2. Nedzīvojamo ārtelpu platība (m²).....                                     | 0                                                             |
| 14.1.1.2. Koplietošanas palīgtelpu platība (m²).....                                    | 619.9                                                         |
| 14.1.1.2.1. Koplietošanas iekštelpu platība (m²).....                                   | 619.9                                                         |
| 14.1.1.2.2. Koplietošanas ārtelpu platība (m²).....                                     | 0                                                             |
| <b>16. Telpu grupas pamatdati</b>                                                       |                                                               |
| 16.1. Telpu grupas kadastra apzīmējums:.....                                            | 17000150069001001                                             |
| 16.1.1. Adrese:.....                                                                    | Nav                                                           |
| 16.1.2. Nosaukums:.....                                                                 | Dzīvoklis                                                     |
| 16.1.3. Lietošanas veida kods un apraksts:.....                                         | 1122 - Triju vai vairāku dzīvokļu mājas dzīvojamo telpu grupa |
| 16.1.4. Būves stāvs (stāvi), kurā atrodas telpu grupa:.....                             | 1                                                             |
| 16.1.5. Telpu skaits telpu grupā:.....                                                  | 6                                                             |
| 16.1.6. Kopējā platība (m²):.....                                                       | 80                                                            |
| 16.1.7. Kadastrālās uzmērīšanas datums:.....                                            | 08.12.2014                                                    |
| 16.1.8. Telpu grupa ietilpst dzīvokļa īpašumā ar kadastra numuru:.....                  | Nav                                                           |
| 16.1.9. Telpu grupa ietilpst būvē ar kadastra apzīmējumu:.....                          | 17000150069001                                                |
| 16.1.10. Būve atrodas vai daļēji atrodas uz zemes vienības ar kadastra apzīmējumu:..... | 17000150069                                                   |
| 16.2. Telpu grupas kadastra apzīmējums:.....                                            | 17000150069001002                                             |
| 16.2.1. Adrese:.....                                                                    | Nav                                                           |
| 16.2.2. Nosaukums:.....                                                                 | Dzīvoklis                                                     |
| 16.2.3. Lietošanas veida kods un apraksts:.....                                         | 1122 - Triju vai vairāku dzīvokļu mājas dzīvojamo telpu grupa |
| 16.2.4. Būves stāvs (stāvi), kurā atrodas telpu grupa:.....                             | 1                                                             |
| 16.2.5. Telpu skaits telpu grupā:.....                                                  | 6                                                             |
| 16.2.6. Kopējā platība (m²):.....                                                       | 61.9                                                          |
| 16.2.7. Kadastrālās uzmērīšanas datums:.....                                            | 08.12.2014                                                    |
| 16.2.8. Telpu grupa ietilpst dzīvokļa īpašumā ar kadastra numuru:.....                  | Nav                                                           |
| 16.2.9. Telpu grupa ietilpst būvē ar kadastra apzīmējumu:.....                          | 17000150069001                                                |
| 16.2.10. Būve atrodas vai daļēji atrodas uz zemes vienības ar kadastra apzīmējumu:..... | 17000150069                                                   |
| 16.3. Telpu grupas kadastra apzīmējums:.....                                            | 17000150069001003                                             |
| 16.3.1. Adrese:.....                                                                    | Nav                                                           |
| 16.3.2. Nosaukums:.....                                                                 | Dzīvoklis                                                     |
| 16.3.3. Lietošanas veida kods un apraksts:.....                                         | 1122 - Triju vai vairāku dzīvokļu mājas dzīvojamo telpu grupa |
| 16.3.4. Būves stāvs (stāvi), kurā atrodas telpu grupa:.....                             | 1                                                             |
| 16.3.5. Telpu skaits telpu grupā:.....                                                  | 3                                                             |
| 16.3.6. Kopējā platība (m²):.....                                                       | 46.9                                                          |
| 16.3.7. Kadastrālās uzmērīšanas datums:.....                                            | 08.12.2014                                                    |
| 16.3.8. Telpu grupa ietilpst dzīvokļa īpašumā ar kadastra numuru:.....                  | Nav                                                           |
| 16.3.9. Telpu grupa ietilpst būvē ar kadastra apzīmējumu:.....                          | 17000150069001                                                |
| 16.3.10. Būve atrodas vai daļēji atrodas uz zemes vienības ar kadastra apzīmējumu:..... | 17000150069                                                   |
| 16.4. Telpu grupas kadastra apzīmējums:.....                                            | 17000150069001004                                             |
| 16.4.1. Adrese:.....                                                                    | Nav                                                           |
| 16.4.2. Nosaukums:.....                                                                 | Dzīvoklis                                                     |
| 16.4.3. Lietošanas veida kods un apraksts:.....                                         | 1122 - Triju vai vairāku dzīvokļu mājas dzīvojamo telpu grupa |
| 16.4.4. Būves stāvs (stāvi), kurā atrodas telpu grupa:.....                             | 1                                                             |

|                           |                             |        |
|---------------------------|-----------------------------|--------|
| Izdrukas ID: 390001756067 | Izdrukas datums: 15.12.2014 | 3 no 7 |
|---------------------------|-----------------------------|--------|

Skaidrojumi:

Nav – Kadastra informācijas sistēmā dati nav reģistrēti; Neregistrē – atbilstoši normatīvajiem aktiem dati netiek reģistrēti

|                                                                                         |                                                               |
|-----------------------------------------------------------------------------------------|---------------------------------------------------------------|
| 16.4.5. Telpu skaits telpu grupā:.....                                                  | 7                                                             |
| 16.4.6. Kopējā platība (m²):.....                                                       | 95.9                                                          |
| 16.4.7. Kadastrālās uzmērīšanas datums:.....                                            | 08.12.2014                                                    |
| 16.4.8. Telpu grupa ietilpst dzīvokļa īpašumā ar kadastra numuru:.....                  | Nav                                                           |
| 16.4.9. Telpu grupa ietilpst būvē ar kadastra apzīmējumu:.....                          | 17000150069001                                                |
| 16.4.10. Būve atrodas vai daļēji atrodas uz zemes vienības ar kadastra apzīmējumu:..... | 17000150069                                                   |
| 16.5. Telpu grupas kadastra apzīmējums:.....                                            | 17000150069001005                                             |
| 16.5.1. Adrese:.....                                                                    | Nav                                                           |
| 16.5.2. Nosaukums:.....                                                                 | Dzīvoklis                                                     |
| 16.5.3. Lietošanas veida kods un apraksts:.....                                         | 1122 - Triju vai vairāku dzīvokļu mājas dzīvojamo telpu grupa |
| 16.5.4. Būves stāvs (stāvi), kurā atrodas telpu grupa:.....                             | 1                                                             |
| 16.5.5. Telpu skaits telpu grupā:.....                                                  | 6                                                             |
| 16.5.6. Kopējā platība (m²):.....                                                       | 80                                                            |
| 16.5.7. Kadastrālās uzmērīšanas datums:.....                                            | 08.12.2014                                                    |
| 16.5.8. Telpu grupa ietilpst dzīvokļa īpašumā ar kadastra numuru:.....                  | Nav                                                           |
| 16.5.9. Telpu grupa ietilpst būvē ar kadastra apzīmējumu:.....                          | 17000150069001                                                |
| 16.5.10. Būve atrodas vai daļēji atrodas uz zemes vienības ar kadastra apzīmējumu:..... | 17000150069                                                   |
| 16.6. Telpu grupas kadastra apzīmējums:.....                                            | 17000150069001006                                             |
| 16.6.1. Adrese:.....                                                                    | Nav                                                           |
| 16.6.2. Nosaukums:.....                                                                 | Dzīvoklis                                                     |
| 16.6.3. Lietošanas veida kods un apraksts:.....                                         | 1122 - Triju vai vairāku dzīvokļu mājas dzīvojamo telpu grupa |
| 16.6.4. Būves stāvs (stāvi), kurā atrodas telpu grupa:.....                             | 1                                                             |
| 16.6.5. Telpu skaits telpu grupā:.....                                                  | 6                                                             |
| 16.6.6. Kopējā platība (m²):.....                                                       | 61.8                                                          |
| 16.6.7. Kadastrālās uzmērīšanas datums:.....                                            | 08.12.2014                                                    |
| 16.6.8. Telpu grupa ietilpst dzīvokļa īpašumā ar kadastra numuru:.....                  | Nav                                                           |
| 16.6.9. Telpu grupa ietilpst būvē ar kadastra apzīmējumu:.....                          | 17000150069001                                                |
| 16.6.10. Būve atrodas vai daļēji atrodas uz zemes vienības ar kadastra apzīmējumu:..... | 17000150069                                                   |
| 16.7. Telpu grupas kadastra apzīmējums:.....                                            | 17000150069001007                                             |
| 16.7.1. Adrese:.....                                                                    | Nav                                                           |
| 16.7.2. Nosaukums:.....                                                                 | Dzīvoklis                                                     |
| 16.7.3. Lietošanas veida kods un apraksts:.....                                         | 1122 - Triju vai vairāku dzīvokļu mājas dzīvojamo telpu grupa |
| 16.7.4. Būves stāvs (stāvi), kurā atrodas telpu grupa:.....                             | 1                                                             |
| 16.7.5. Telpu skaits telpu grupā:.....                                                  | 3                                                             |
| 16.7.6. Kopējā platība (m²):.....                                                       | 46.8                                                          |
| 16.7.7. Kadastrālās uzmērīšanas datums:.....                                            | 08.12.2014                                                    |
| 16.7.8. Telpu grupa ietilpst dzīvokļa īpašumā ar kadastra numuru:.....                  | Nav                                                           |
| 16.7.9. Telpu grupa ietilpst būvē ar kadastra apzīmējumu:.....                          | 17000150069001                                                |
| 16.7.10. Būve atrodas vai daļēji atrodas uz zemes vienības ar kadastra apzīmējumu:..... | 17000150069                                                   |
| 16.8. Telpu grupas kadastra apzīmējums:.....                                            | 17000150069001008                                             |
| 16.8.1. Adrese:.....                                                                    | Nav                                                           |
| 16.8.2. Nosaukums:.....                                                                 | Dzīvoklis                                                     |
| 16.8.3. Lietošanas veida kods un apraksts:.....                                         | 1122 - Triju vai vairāku dzīvokļu mājas dzīvojamo telpu grupa |
| 16.8.4. Būves stāvs (stāvi), kurā atrodas telpu grupa:.....                             | 1                                                             |

|                                                                                         |                                  |
|-----------------------------------------------------------------------------------------|----------------------------------|
| 16.8.5. Telpu skaits telpu grupā:.....                                                  | 7                                |
| 16.8.6. Kopējā platība (m²):.....                                                       | 96.1                             |
| 16.8.7. Kadastrālās uzmērīšanas datums:.....                                            | 08.12.2014                       |
| 16.8.8. Telpu grupa ietilpst dzīvokļa īpašumā ar kadastra numuru:.....                  | Nav                              |
| 16.8.9. Telpu grupa ietilpst būvē ar kadastra apzīmējumu:.....                          | 17000150069001                   |
| 16.8.10. Būve atrodas vai daļēji atrodas uz zemes vienības ar kadastra apzīmējumu:..... | 17000150069                      |
| 16.9. Telpu grupas kadastra apzīmējums:.....                                            | 17000150069001901                |
| 16.9.1. Adrese:.....                                                                    | Nav                              |
| 16.9.2. Nosaukums:.....                                                                 | Koplietošanas telpas             |
| 16.9.3. Lietošanas veida kods un apraksts:.....                                         | 1200 - Koplietošanas telpu grupa |
| 16.9.4. Būves stāvs (stāvi), kurā atrodas telpu grupa:.....                             | -1, 1                            |
| 16.9.5. Telpu skaits telpu grupā:.....                                                  | 41                               |
| 16.9.6. Kopējā platība (m²):.....                                                       | 619.9                            |
| 16.9.7. Kadastrālās uzmērīšanas datums:.....                                            | 08.12.2014                       |
| 16.9.8. Telpu grupa ietilpst dzīvokļa īpašumā ar kadastra numuru:.....                  | Nav                              |
| 16.9.9. Telpu grupa ietilpst būvē ar kadastra apzīmējumu:.....                          | 17000150069001                   |
| 16.9.10. Būve atrodas vai daļēji atrodas uz zemes vienības ar kadastra apzīmējumu:..... | 17000150069                      |

## 17. Telpu grupas kopējās platības sadalījums pa telpu veidiem un telpu raksturojošie rādītāji

17.1. Telpu grupas kadastra apzīmējums:.....17000150069001001

| Numurs | Nosaukums | Veids                   | Stāvs | Augstums (m) | Mazākais augstums (m) | Lielākais augstums (m) | Platība (m²) |
|--------|-----------|-------------------------|-------|--------------|-----------------------|------------------------|--------------|
| 1      | Iekštelpa | 2 - Dzīvokļa palīgtelpa | 1     | 2.7          | 2.7                   | 2.7                    | 11           |
| 2      | Iekštelpa | 2 - Dzīvokļa palīgtelpa | 1     | 2.7          | 2.7                   | 2.7                    | 29.4         |
| 3      | Iekštelpa | 2 - Dzīvokļa palīgtelpa | 1     | 2.7          | 2.7                   | 2.7                    | 18.7         |
| 4      | Iekštelpa | 2 - Dzīvokļa palīgtelpa | 1     | 2.7          | 2.7                   | 2.7                    | 14.8         |
| 5      | Ārtelpa   | 3 - Dzīvokļa ārtelpa    | 1     |              |                       |                        | 4.2          |
| 6      | Ārtelpa   | 3 - Dzīvokļa ārtelpa    | 1     |              |                       |                        | 1.9          |

17.2. Telpu grupas kadastra apzīmējums:.....17000150069001002

| Numurs | Nosaukums | Veids                   | Stāvs | Augstums (m) | Mazākais augstums (m) | Lielākais augstums (m) | Platība (m²) |
|--------|-----------|-------------------------|-------|--------------|-----------------------|------------------------|--------------|
| 1      | Iekštelpa | 2 - Dzīvokļa palīgtelpa | 1     | 2.7          | 2.7                   | 2.7                    | 12.4         |
| 2      | Iekštelpa | 2 - Dzīvokļa palīgtelpa | 1     | 2.7          | 2.7                   | 2.7                    | 15.6         |
| 3      | Iekštelpa | 2 - Dzīvokļa palīgtelpa | 1     | 2.7          | 2.7                   | 2.7                    | 9.7          |
| 4      | Iekštelpa | 2 - Dzīvokļa palīgtelpa | 1     | 2.7          | 2.7                   | 2.7                    | 19.1         |
| 5      | Ārtelpa   | 3 - Dzīvokļa ārtelpa    | 1     |              |                       |                        | 3.1          |
| 6      | Ārtelpa   | 3 - Dzīvokļa ārtelpa    | 1     |              |                       |                        | 2            |

17.3. Telpu grupas kadastra apzīmējums:.....17000150069001003

| Numurs | Nosaukums | Veids                   | Stāvs | Augstums (m) | Mazākais augstums (m) | Lielākais augstums (m) | Platība (m²) |
|--------|-----------|-------------------------|-------|--------------|-----------------------|------------------------|--------------|
| 1      | Iekštelpa | 2 - Dzīvokļa palīgtelpa | 1     | 2.7          | 2.7                   | 2.7                    | 29.1         |
| 2      | Iekštelpa | 2 - Dzīvokļa palīgtelpa | 1     | 2.7          | 2.7                   | 2.7                    | 11.8         |
| 3      | Ārtelpa   | 3 - Dzīvokļa ārtelpa    | 1     |              |                       |                        | 6            |

17.4. Telpu grupas kadastra apzīmējums:.....17000150069001004

| Numurs | Nosaukums | Veids                   | Stāvs | Augstums (m) | Mazākais augstums (m) | Lielākais augstums (m) | Platība (m²) |
|--------|-----------|-------------------------|-------|--------------|-----------------------|------------------------|--------------|
| 1      | Iekštelpa | 2 - Dzīvokļa palīgtelpa | 1     | 2.7          | 2.7                   | 2.7                    | 11           |
| 2      | Iekštelpa | 2 - Dzīvokļa palīgtelpa | 1     | 2.7          | 2.7                   | 2.7                    | 29.1         |
| 3      | Iekštelpa | 2 - Dzīvokļa palīgtelpa | 1     | 2.7          | 2.7                   | 2.7                    | 12.2         |
| 4      | Iekštelpa | 2 - Dzīvokļa palīgtelpa | 1     | 2.7          | 2.7                   | 2.7                    | 14.9         |
| 5      | Iekštelpa | 2 - Dzīvokļa palīgtelpa | 1     | 2.7          | 2.7                   | 2.7                    | 18.9         |
| 6      | Ārtelpa   | 3 - Dzīvokļa ārtelpa    | 1     |              |                       |                        | 1.9          |
| 7      | Ārtelpa   | 3 - Dzīvokļa ārtelpa    | 1     |              |                       |                        | 7.9          |

17.5. Telpu grupas kadastra apzīmējums:.....17000150069001005

| Numurs | Nosaukums | Veids                   | Stāvs | Augstums (m) | Mazākais augstums (m) | Lielākais augstums (m) | Platība (m²) |
|--------|-----------|-------------------------|-------|--------------|-----------------------|------------------------|--------------|
| 1      | Iekštelpa | 2 - Dzīvokļa palīgtelpa | 1     | 2.7          | 2.7                   | 2.7                    | 29.4         |
| 2      | Iekštelpa | 2 - Dzīvokļa palīgtelpa | 1     | 2.7          | 2.7                   | 2.7                    | 11           |
| 3      | Iekštelpa | 2 - Dzīvokļa palīgtelpa | 1     | 2.7          | 2.7                   | 2.7                    | 18.7         |
| 4      | Iekštelpa | 2 - Dzīvokļa palīgtelpa | 1     | 2.7          | 2.7                   | 2.7                    | 14.8         |
| 5      | Lodžija   | 3 - Dzīvokļa ārtelpa    | 1     |              |                       |                        | 4.2          |
| 6      | Lodžija   | 3 - Dzīvokļa ārtelpa    | 1     |              |                       |                        | 1.9          |

17.6. Telpu grupas kadastra apzīmējums:.....17000150069001006

| Numurs | Nosaukums | Veids                   | Stāvs | Augstums (m) | Mazākais augstums (m) | Lielākais augstums (m) | Platība (m²) |
|--------|-----------|-------------------------|-------|--------------|-----------------------|------------------------|--------------|
| 1      | Iekštelpa | 2 - Dzīvokļa palīgtelpa | 1     | 2.7          | 2.7                   | 2.7                    | 9.7          |
| 2      | Iekštelpa | 2 - Dzīvokļa palīgtelpa | 1     | 2.7          | 2.7                   | 2.7                    | 15.6         |
| 3      | Iekštelpa | 2 - Dzīvokļa palīgtelpa | 1     | 2.7          | 2.7                   | 2.7                    | 12.4         |
| 4      | Iekštelpa | 2 - Dzīvokļa palīgtelpa | 1     | 2.7          | 2.7                   | 2.7                    | 19.1         |
| 5      | Ārtelpa   | 3 - Dzīvokļa ārtelpa    | 1     |              |                       |                        | 3.1          |
| 6      | Ārtelpa   | 3 - Dzīvokļa ārtelpa    | 1     |              |                       |                        | 1.9          |

17.7. Telpu grupas kadastra apzīmējums:.....17000150069001007

| Numurs | Nosaukums | Veids                   | Stāvs | Augstums (m) | Mazākais augstums (m) | Lielākais augstums (m) | Platība (m²) |
|--------|-----------|-------------------------|-------|--------------|-----------------------|------------------------|--------------|
| 1      | Iekštelpa | 2 - Dzīvokļa palīgtelpa | 1     | 2.7          | 2.7                   | 2.7                    | 29           |
| 2      | Iekštelpa | 2 - Dzīvokļa palīgtelpa | 1     | 2.7          | 2.7                   | 2.7                    | 11.7         |
| 3      | Ārtelpa   | 3 - Dzīvokļa ārtelpa    | 1     |              |                       |                        | 6.1          |

17.8. Telpu grupas kadastra apzīmējums:.....17000150069001008

| Numurs | Nosaukums | Veids                   | Stāvs | Augstums (m) | Mazākais augstums (m) | Lielākais augstums (m) | Platība (m²) |
|--------|-----------|-------------------------|-------|--------------|-----------------------|------------------------|--------------|
| 1      | Iekštelpa | 2 - Dzīvokļa palīgtelpa | 1     | 2.7          | 2.7                   | 2.7                    | 11           |
| 2      | Iekštelpa | 2 - Dzīvokļa palīgtelpa | 1     | 2.7          | 2.7                   | 2.7                    | 29.2         |
| 3      | Iekštelpa | 2 - Dzīvokļa palīgtelpa | 1     | 2.7          | 2.7                   | 2.7                    | 12.2         |
| 4      | Iekštelpa | 2 - Dzīvokļa palīgtelpa | 1     | 2.7          | 2.7                   | 2.7                    | 14.9         |
| 5      | Iekštelpa | 2 - Dzīvokļa palīgtelpa | 1     | 2.7          | 2.7                   | 2.7                    | 18.9         |
| 6      | Ārtelpa   | 3 - Dzīvokļa ārtelpa    | 1     |              |                       |                        | 1.9          |
| 7      | Ārtelpa   | 3 - Dzīvokļa ārtelpa    | 1     |              |                       |                        | 8            |

17.9. Telpu grupas kadastra apzīmējums:.....17000150069001901

| Numurs | Nosaukums | Veids                       | Stāvs | Augstums (m) | Mazākais augstums (m) | Lielākais augstums (m) | Platība (m²) |
|--------|-----------|-----------------------------|-------|--------------|-----------------------|------------------------|--------------|
| 1      | Iekštelpa | 6 - Koplietošanas iekštelpa | 1     | 2.7          | 2.7                   | 2.7                    | 32.5         |
| 2      | Iekštelpa | 6 - Koplietošanas iekštelpa | 1     | 2.7          | 2.7                   | 2.7                    | 1.5          |
| 3      | Iekštelpa | 6 - Koplietošanas iekštelpa | 1     | 2.7          | 2.7                   | 2.7                    | 30           |
| 4      | Iekštelpa | 6 - Koplietošanas iekštelpa | 1     | 2.7          | 2.7                   | 2.7                    | 2.6          |
| 5      | Iekštelpa | 6 - Koplietošanas iekštelpa | 1     | 2.7          | 2.7                   | 2.7                    | 1.3          |
| 6      | Iekštelpa | 6 - Koplietošanas iekštelpa | -1    | 2.15         | 2.15                  | 2.15                   | 43           |
| 7      | Iekštelpa | 6 - Koplietošanas iekštelpa | -1    | 2.15         | 2.15                  | 2.15                   | 36.7         |
| 8      | Iekštelpa | 6 - Koplietošanas iekštelpa | -1    | 2.15         | 2.15                  | 2.15                   | 5.9          |
| 9      | Iekštelpa | 6 - Koplietošanas iekštelpa | -1    | 2.15         | 2.15                  | 2.15                   | 84.3         |
| 10     | Iekštelpa | 6 - Koplietošanas iekštelpa | -1    | 2.15         | 2.15                  | 2.15                   | 6.1          |
| 11     | Iekštelpa | 6 - Koplietošanas iekštelpa | -1    | 2.15         | 2.15                  | 2.15                   | 17.9         |
| 12     | Iekštelpa | 6 - Koplietošanas iekštelpa | -1    | 2.15         | 2.15                  | 2.15                   | 18.3         |
| 13     | Iekštelpa | 6 - Koplietošanas iekštelpa | -1    | 2.15         | 2.15                  | 2.15                   | 4.8          |
| 14     | Iekštelpa | 6 - Koplietošanas iekštelpa | -1    | 2.15         | 2.15                  | 2.15                   | 5            |
| 15     | Iekštelpa | 6 - Koplietošanas iekštelpa | -1    | 2.15         | 2.15                  | 2.15                   | 11           |
| 16     | Iekštelpa | 6 - Koplietošanas iekštelpa | -1    | 5.35         | 5.35                  | 5.35                   | 2.6          |

|                           |                             |        |
|---------------------------|-----------------------------|--------|
| Izdrukas ID: 390001756067 | Izdrukas datums: 15.12.2014 | 6 no 7 |
|---------------------------|-----------------------------|--------|

Skaidrojumi:

Nav – Kadastra informācijas sistēmā dati nav reģistrēti; Neregistrē – atbilstoši normatīvajiem aktiem dati netiek reģistrēti

| Numurs | Nosaukums | Veids                       | Stāvs | Augstums (m) | Mazākais augstums (m) | Lielākais augstums (m) | Platība (m²) |
|--------|-----------|-----------------------------|-------|--------------|-----------------------|------------------------|--------------|
| 17     | Iekštelpa | 6 - Koplietošanas iekštelpa | -1    | 2.15         | 2.15                  | 2.15                   | 3.9          |
| 18     | Iekštelpa | 6 - Koplietošanas iekštelpa | -1    | 2.15         | 2.15                  | 2.15                   | 6.1          |
| 19     | Iekštelpa | 6 - Koplietošanas iekštelpa | -1    | 2.15         | 2.15                  | 2.15                   | 6.1          |
| 20     | Iekštelpa | 6 - Koplietošanas iekštelpa | -1    | 2.15         | 2.15                  | 2.15                   | 3.9          |
| 21     | Iekštelpa | 6 - Koplietošanas iekštelpa | -1    | 2.15         | 2.15                  | 2.15                   | 4.7          |
| 22     | Iekštelpa | 6 - Koplietošanas iekštelpa | -1    | 2.15         | 2.15                  | 2.15                   | 4.9          |
| 23     | Iekštelpa | 6 - Koplietošanas iekštelpa | -1    | 2.15         | 2.15                  | 2.15                   | 10.8         |
| 24     | Iekštelpa | 6 - Koplietošanas iekštelpa | -1    | 2.15         | 2.15                  | 2.15                   | 36.7         |
| 25     | Iekštelpa | 6 - Koplietošanas iekštelpa | -1    | 2.15         | 2.15                  | 2.15                   | 5.9          |
| 26     | Iekštelpa | 6 - Koplietošanas iekštelpa | -1    | 2.15         | 2.15                  | 2.15                   | 4.9          |
| 27     | Iekštelpa | 6 - Koplietošanas iekštelpa | -1    | 2.15         | 2.15                  | 2.15                   | 4.7          |
| 28     | Iekštelpa | 6 - Koplietošanas iekštelpa | -1    | 2.15         | 2.15                  | 2.15                   | 3.9          |
| 29     | Iekštelpa | 6 - Koplietošanas iekštelpa | -1    | 2.15         | 2.15                  | 2.15                   | 84.3         |
| 30     | Iekštelpa | 6 - Koplietošanas iekštelpa | -1    | 2.15         | 2.15                  | 2.15                   | 6.1          |
| 31     | Iekštelpa | 6 - Koplietošanas iekštelpa | -1    | 2.15         | 2.15                  | 2.15                   | 6.1          |
| 32     | Iekštelpa | 6 - Koplietošanas iekštelpa | -1    | 2.15         | 2.15                  | 2.15                   | 3.9          |
| 33     | Iekštelpa | 6 - Koplietošanas iekštelpa | -1    | 2.15         | 2.15                  | 2.15                   | 5            |
| 34     | Iekštelpa | 6 - Koplietošanas iekštelpa | -1    | 2.15         | 2.15                  | 2.15                   | 4.8          |
| 35     | Iekštelpa | 6 - Koplietošanas iekštelpa | -1    | 2.15         | 2.15                  | 2.15                   | 6.1          |
| 36     | Iekštelpa | 6 - Koplietošanas iekštelpa | -1    | 2.15         | 2.15                  | 2.15                   | 17.9         |
| 37     | Iekštelpa | 6 - Koplietošanas iekštelpa | -1    | 2.15         | 2.15                  | 2.15                   | 18.3         |
| 38     | Iekštelpa | 6 - Koplietošanas iekštelpa | -1    | 2.15         | 2.15                  | 2.15                   | 11           |
| 39     | Iekštelpa | 6 - Koplietošanas iekštelpa | -1    | 5.35         | 5.35                  | 5.35                   | 2.6          |
| 40     | Iekštelpa | 6 - Koplietošanas iekštelpa | -1    | 2.15         | 2.15                  | 2.15                   | 43           |
| 41     | Iekštelpa | 6 - Koplietošanas iekštelpa | -1    | 2.15         | 2.15                  | 2.15                   | 10.8         |

## 18. Labiekārtojumi

18.1. Būves ar kadastra apzīmējumu .....17000150069001 labiekārtojumi

| Reģistrētie labiekārtojumi |  | Noteikšanas veids (ja ir) | Apjoms (ja ir) |
|----------------------------|--|---------------------------|----------------|
| Kanalizācija. Centralizētā |  | Apvidū ir konstatēts      |                |
| Vēdināšana. Dabiskā        |  | Apvidū ir konstatēts      |                |


18.1.1. Labiekārtojumu datums: .....08.12.2014



Būves punkta koordinātas  
Latvijas koordinātu sistēmā LKS-92

| Punkta<br>nr | x         | y         |
|--------------|-----------|-----------|
| 1            | 270998.09 | 320850.45 |

| APBŪVES PLĀNS       |         |      |
|---------------------|---------|------|
| KADASTRA APZĪMĒJUMS | MĒROGS  | LPP. |
| 1700 015 0069       | 1 : 500 | 8    |

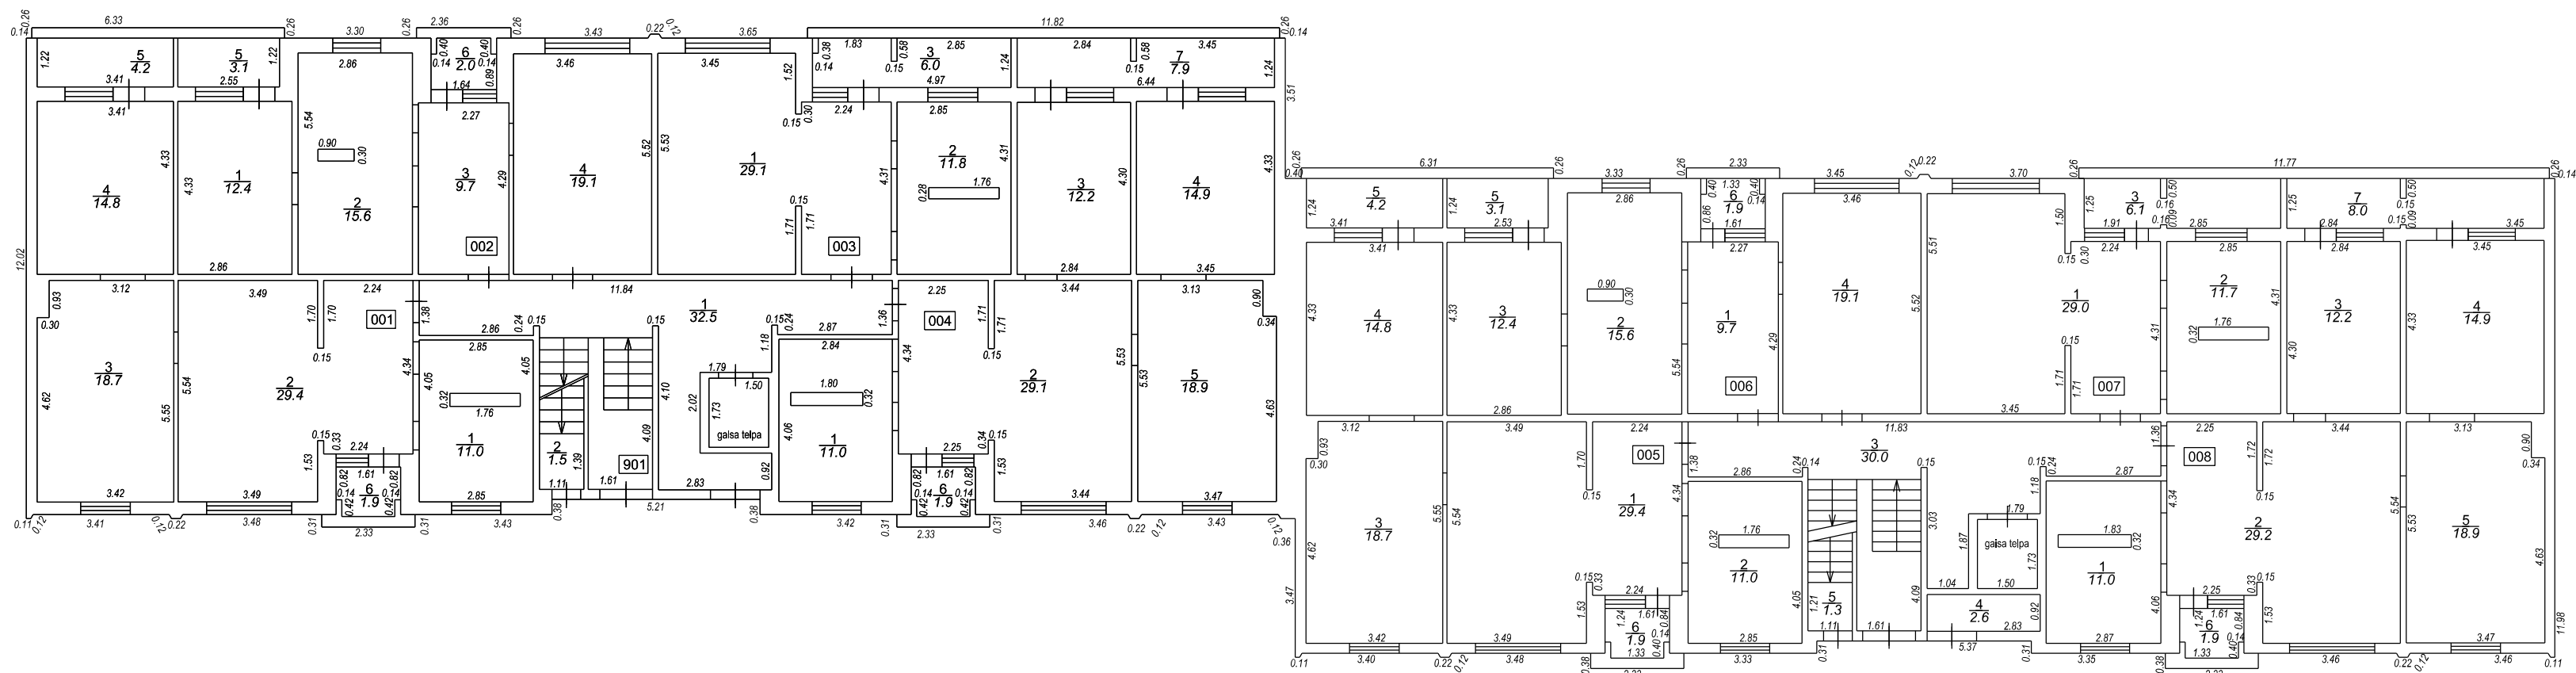

| STĀVA PLĀNS         |       |         |      |
|---------------------|-------|---------|------|
| KADASTRA APZĪMĒJUMS | STĀVS | MĒROGS  | LPP. |
| 1700 015 0069 001   | 1     | 1 : 150 | 9    |

