

VALSTS ZEMES DIENESTS

ĒKAS KADASTRĀLĀS UZMĒRĪŠANAS LIETA

Būves kadastra apzīmējums:.....17000150026001
Nosaukums:.....Dzīvojamā māja
Adrese:.....Kārklū iela 4, Liepāja
Kadastrālās uzmērīšanas datums:.....08.12.2014

Reģionālās nodaļas vadītājs (pilnvarotā persona):

(vārds, uzvārds)

(paraksts)

Datums: _____ gada ____.

Izdrukas ID: 390001756551	Izdrukas datums: 16.12.2014	1 no 33
---------------------------	-----------------------------	---------

Skaidrojumi:

Nav – Kadastra informācijas sistēmā dati nav reģistrēti; Neregistrē – atbilstoši normatīvajiem aktiem dati netiek reģistrēti

Ēkas kadastrālās uzmērīšanas lieta

1. Kadastra objekta identifikators

1.1. Būves kadastra apzīmējums:.....17000150026001

1.2. Nekustamā īpašuma kadastra numurs:.....Nav

10. Būves pamatdati

10.1. Būves kadastra apzīmējums:.....17000150026001

10.1.1. Adrese:.....Kārķu iela 4, Liepāja

10.1.2. Nosaukums:.....Dzīvojamā māja

10.1.3. Galvenais lietošanas veids:.....1122 - Triju vai vairāku dzīvokļu mājas

10.1.4. Kopējā platība (m²):.....6275.5

10.1.5. Apbūves laukums (m²):.....741

10.1.6. Virszemes stāvu skaits:.....10

10.1.7. Pazemes stāvu skaits:.....1

10.1.8. Ārsienu materiāls un kods:.....2303 - Dzelzsbetona paneli

10.1.9. Būves telpu grupu skaits:.....73

10.1.10. Pirmreizējais ekspluatācijā pieņemšanas gads:.....Nav

10.1.11. Fiziskais stāvoklis (%):.....8

10.1.12. Kadastrālās uzmērīšanas datums:.....08.12.2014

10.1.13. Būve ir pirmsreģistrēta:.....Nē

10.1.14. Veicot kadastrālo uzmērīšanu būve apvidū nav konstatēta:.....Nē

10.1.15. Būve atrodas vai daļēji atrodas uz zemes vienības ar kadastra apzīmējumu:.....

17000150026

10.1.16. Funkcionāli saistīto ēku kadastra apzīmējumi:.....Nav

11. Būves tips

11.1. Būves kadastra apzīmējums:.....17000150026001

Tipa kods	Tipa nosaukums
11220105	Daudzdzīvokļu 10 un vairāk stāvu mājas

12. Būves konstruktīvie elementi

12.1. Būves ar kadastra apzīmējumu 17000150026001 konstruktīvie elementi:

Nosaukums	Materiāls
Pamati	Dzelzsbetona bloki, Dzelzsbetona pāļi
Ārsienas un karkasi	Dzelzsbetona paneli
Pārsegumi	Dzelzsbetona paneli
Jumts (nesošā konstrukcija)	Dzelzsbetona paneli
Jumts (segums)	Ruberoīds

13. Būves apjoma rādītāji

13.1. Būves ar kadastra apzīmējumu 17000150026001 apjoma rādītāji:

Apjoma rādītāja veids	Apjoma rādītāja nosaukums	Apjoms un mērvienība	Tipa/ elementa kods	Tipa/ elementa nosaukums
Apbūves laukums	Nav	741 apbūves laukuma kv.m.	Nav	Nav
Kopējā platība	Nav	6275.5 kv.m.	Nav	Nav
Būvtilpums	Nav	21626 kub.m.	Nav	Nav

14. Kopējās platības sadalījums pa platību veidiem

14.1. Būve ar kadastra apzīmējumu.....17000150026001

14.1.1. Kopējā platība (m²).....6275.5

14.1.1.1. Lietderīgā platība (m²).....5057.1

14.1.1.1.1. Dzīvokļu kopējā platība (m²).....5057.1

14.1.1.1.1.1. Dzīvokļu platība (m²).....4551.6

14.1.1.1.1.1.1. Dzīvojamā platība (m²).....0

14.1.1.1.1.1.2. Dzīvokļu palīgtelpu platība (m²).....4551.6

Izdrukas ID: 390001756551	Izdrukas datums: 16.12.2014	2 no 33
---------------------------	-----------------------------	---------

Skaidrojumi:

Nav – Kadastra informācijas sistēmā dati nav reģistrēti; Neregistrē – atbilstoši normatīvajiem aktiem dati netiek reģistrēti

14.1.1.1.1.2. Dzīvokļu ārtelpu platība (m²).....	505.5
14.1.1.1.2. Nedzīvojamo telpu platība (m²).....	0
14.1.1.1.2.1. Nedzīvojamo iekštelpu platība (m²).....	0
14.1.1.1.2.2. Nedzīvojamo ārtelpu platība (m²).....	0
14.1.1.2. Koplietošanas palīgtelpu platība (m²).....	1218.4
14.1.1.2.1. Koplietošanas iekštelpu platība (m²).....	1177.4
14.1.1.2.2. Koplietošanas ārtelpu platība (m²).....	41
16. Telpu grupas pamatdati	
16.1. Telpu grupas kadastra apzīmējums:.....	17000150026001001
16.1.1. Adrese:.....	Nav
16.1.2. Nosaukums:.....	Dzīvoklis
16.1.3. Lietošanas veida kods un apraksts:.....	1122 - Triju vai vairāku dzīvokļu mājas dzīvojamo telpu grupa
16.1.4. Būves stāvs (stāvi), kurā atrodas telpu grupa:.....	1
16.1.5. Telpu skaits telpu grupā:.....	6
16.1.6. Kopējā platība (m²):.....	78.6
16.1.7. Kadastrālās uzmērīšanas datums:.....	08.12.2014
16.1.8. Telpu grupa ietilpst dzīvokļa īpašumā ar kadastra numuru:.....	Nav
16.1.9. Telpu grupa ietilpst būvē ar kadastra apzīmējumu:.....	17000150026001
16.1.10. Būve atrodas vai daļēji atrodas uz zemes vienības ar kadastra apzīmējumu:.....	17000150026
16.2. Telpu grupas kadastra apzīmējums:.....	17000150026001002
16.2.1. Adrese:.....	Nav
16.2.2. Nosaukums:.....	Dzīvoklis
16.2.3. Lietošanas veida kods un apraksts:.....	1122 - Triju vai vairāku dzīvokļu mājas dzīvojamo telpu grupa
16.2.4. Būves stāvs (stāvi), kurā atrodas telpu grupa:.....	1
16.2.5. Telpu skaits telpu grupā:.....	6
16.2.6. Kopējā platība (m²):.....	61.4
16.2.7. Kadastrālās uzmērīšanas datums:.....	08.12.2014
16.2.8. Telpu grupa ietilpst dzīvokļa īpašumā ar kadastra numuru:.....	Nav
16.2.9. Telpu grupa ietilpst būvē ar kadastra apzīmējumu:.....	17000150026001
16.2.10. Būve atrodas vai daļēji atrodas uz zemes vienības ar kadastra apzīmējumu:.....	17000150026
16.3. Telpu grupas kadastra apzīmējums:.....	17000150026001003
16.3.1. Adrese:.....	Nav
16.3.2. Nosaukums:.....	Dzīvoklis
16.3.3. Lietošanas veida kods un apraksts:.....	1122 - Triju vai vairāku dzīvokļu mājas dzīvojamo telpu grupa
16.3.4. Būves stāvs (stāvi), kurā atrodas telpu grupa:.....	1
16.3.5. Telpu skaits telpu grupā:.....	3
16.3.6. Kopējā platība (m²):.....	46.2
16.3.7. Kadastrālās uzmērīšanas datums:.....	08.12.2014
16.3.8. Telpu grupa ietilpst dzīvokļa īpašumā ar kadastra numuru:.....	Nav
16.3.9. Telpu grupa ietilpst būvē ar kadastra apzīmējumu:.....	17000150026001
16.3.10. Būve atrodas vai daļēji atrodas uz zemes vienības ar kadastra apzīmējumu:.....	17000150026
16.4. Telpu grupas kadastra apzīmējums:.....	17000150026001004
16.4.1. Adrese:.....	Nav
16.4.2. Nosaukums:.....	Dzīvoklis
16.4.3. Lietošanas veida kods un apraksts:.....	1122 - Triju vai vairāku dzīvokļu mājas dzīvojamo telpu grupa

16.4.4. Būves stāvs (stāvi), kurā atrodas telpu grupa:	1
16.4.5. Telpu skaits telpu grupā:	7
16.4.6. Kopējā platība (m²):	94.8
16.4.7. Kadastrālās uzmērīšanas datums:	08.12.2014
16.4.8. Telpu grupa ietilpst dzīvokļa īpašumā ar kadastra numuru:	Nav
16.4.9. Telpu grupa ietilpst būvē ar kadastra apzīmējumu:	17000150026001
16.4.10. Būve atrodas vai daļēji atrodas uz zemes vienības ar kadastra apzīmējumu:	17000150026
16.5. Telpu grupas kadastra apzīmējums:	17000150026001005
16.5.1. Adrese:	Nav
16.5.2. Nosaukums:	Dzīvoklis
16.5.3. Lietošanas veida kods un apraksts:	1122 - Triju vai vairāku dzīvokļu mājas dzīvojamo telpu grupa
16.5.4. Būves stāvs (stāvi), kurā atrodas telpu grupa:	2
16.5.5. Telpu skaits telpu grupā:	6
16.5.6. Kopējā platība (m²):	78.5
16.5.7. Kadastrālās uzmērīšanas datums:	08.12.2014
16.5.8. Telpu grupa ietilpst dzīvokļa īpašumā ar kadastra numuru:	Nav
16.5.9. Telpu grupa ietilpst būvē ar kadastra apzīmējumu:	17000150026001
16.5.10. Būve atrodas vai daļēji atrodas uz zemes vienības ar kadastra apzīmējumu:	17000150026
16.6. Telpu grupas kadastra apzīmējums:	17000150026001006
16.6.1. Adrese:	Nav
16.6.2. Nosaukums:	Dzīvoklis
16.6.3. Lietošanas veida kods un apraksts:	1122 - Triju vai vairāku dzīvokļu mājas dzīvojamo telpu grupa
16.6.4. Būves stāvs (stāvi), kurā atrodas telpu grupa:	2
16.6.5. Telpu skaits telpu grupā:	6
16.6.6. Kopējā platība (m²):	61.4
16.6.7. Kadastrālās uzmērīšanas datums:	08.12.2014
16.6.8. Telpu grupa ietilpst dzīvokļa īpašumā ar kadastra numuru:	Nav
16.6.9. Telpu grupa ietilpst būvē ar kadastra apzīmējumu:	17000150026001
16.6.10. Būve atrodas vai daļēji atrodas uz zemes vienības ar kadastra apzīmējumu:	17000150026
16.7. Telpu grupas kadastra apzīmējums:	17000150026001007
16.7.1. Adrese:	Nav
16.7.2. Nosaukums:	Dzīvoklis
16.7.3. Lietošanas veida kods un apraksts:	1122 - Triju vai vairāku dzīvokļu mājas dzīvojamo telpu grupa
16.7.4. Būves stāvs (stāvi), kurā atrodas telpu grupa:	2
16.7.5. Telpu skaits telpu grupā:	3
16.7.6. Kopējā platība (m²):	46.2
16.7.7. Kadastrālās uzmērīšanas datums:	08.12.2014
16.7.8. Telpu grupa ietilpst dzīvokļa īpašumā ar kadastra numuru:	Nav
16.7.9. Telpu grupa ietilpst būvē ar kadastra apzīmējumu:	17000150026001
16.7.10. Būve atrodas vai daļēji atrodas uz zemes vienības ar kadastra apzīmējumu:	17000150026
16.8. Telpu grupas kadastra apzīmējums:	17000150026001008
16.8.1. Adrese:	Nav
16.8.2. Nosaukums:	Dzīvoklis
16.8.3. Lietošanas veida kods un apraksts:	1122 - Triju vai vairāku dzīvokļu mājas dzīvojamo telpu grupa

Izdrukas ID: 390001756551	Izdrukas datums: 16.12.2014	4 no 33
---------------------------	-----------------------------	---------

Skaidrojumi:

Nav – Kadastra informācijas sistēmā dati nav reģistrēti; Neregistrē – atbilstoši normatīvajiem aktiem dati netiek reģistrēti

16.8.4. Būves stāvs (stāvi), kurā atrodas telpu grupa:	2
16.8.5. Telpu skaits telpu grupā:	7
16.8.6. Kopējā platība (m²):	94.8
16.8.7. Kadastrālās uzmērīšanas datums:	08.12.2014
16.8.8. Telpu grupa ietilpst dzīvokļa īpašumā ar kadastra numuru:	Nav
16.8.9. Telpu grupa ietilpst būvē ar kadastra apzīmējumu:	17000150026001
16.8.10. Būve atrodas vai daļēji atrodas uz zemes vienības ar kadastra apzīmējumu:	17000150026
16.9. Telpu grupas kadastra apzīmējums:	17000150026001009
16.9.1. Adrese:	Nav
16.9.2. Nosaukums:	Dzīvoklis
16.9.3. Lietošanas veida kods un apraksts:	1122 - Triju vai vairāku dzīvokļu mājas dzīvojamo telpu grupa
16.9.4. Būves stāvs (stāvi), kurā atrodas telpu grupa:	3
16.9.5. Telpu skaits telpu grupā:	6
16.9.6. Kopējā platība (m²):	78.5
16.9.7. Kadastrālās uzmērīšanas datums:	08.12.2014
16.9.8. Telpu grupa ietilpst dzīvokļa īpašumā ar kadastra numuru:	Nav
16.9.9. Telpu grupa ietilpst būvē ar kadastra apzīmējumu:	17000150026001
16.9.10. Būve atrodas vai daļēji atrodas uz zemes vienības ar kadastra apzīmējumu:	17000150026
16.10. Telpu grupas kadastra apzīmējums:	17000150026001010
16.10.1. Adrese:	Nav
16.10.2. Nosaukums:	Dzīvoklis
16.10.3. Lietošanas veida kods un apraksts:	1122 - Triju vai vairāku dzīvokļu mājas dzīvojamo telpu grupa
16.10.4. Būves stāvs (stāvi), kurā atrodas telpu grupa:	3
16.10.5. Telpu skaits telpu grupā:	6
16.10.6. Kopējā platība (m²):	61.3
16.10.7. Kadastrālās uzmērīšanas datums:	08.12.2014
16.10.8. Telpu grupa ietilpst dzīvokļa īpašumā ar kadastra numuru:	Nav
16.10.9. Telpu grupa ietilpst būvē ar kadastra apzīmējumu:	17000150026001
16.10.10. Būve atrodas vai daļēji atrodas uz zemes vienības ar kadastra apzīmējumu:	17000150026
16.11. Telpu grupas kadastra apzīmējums:	17000150026001011
16.11.1. Adrese:	Nav
16.11.2. Nosaukums:	Dzīvoklis
16.11.3. Lietošanas veida kods un apraksts:	1122 - Triju vai vairāku dzīvokļu mājas dzīvojamo telpu grupa
16.11.4. Būves stāvs (stāvi), kurā atrodas telpu grupa:	3
16.11.5. Telpu skaits telpu grupā:	3
16.11.6. Kopējā platība (m²):	46.2
16.11.7. Kadastrālās uzmērīšanas datums:	08.12.2014
16.11.8. Telpu grupa ietilpst dzīvokļa īpašumā ar kadastra numuru:	Nav
16.11.9. Telpu grupa ietilpst būvē ar kadastra apzīmējumu:	17000150026001
16.11.10. Būve atrodas vai daļēji atrodas uz zemes vienības ar kadastra apzīmējumu:	17000150026
16.12. Telpu grupas kadastra apzīmējums:	17000150026001012
16.12.1. Adrese:	Nav
16.12.2. Nosaukums:	Dzīvoklis
16.12.3. Lietošanas veida kods un apraksts:	1122 - Triju vai vairāku dzīvokļu mājas dzīvojamo telpu grupa

Izdrukas ID: 390001756551	Izdrukas datums: 16.12.2014	5 no 33
---------------------------	-----------------------------	---------

Skaidrojumi:

Nav – Kadastra informācijas sistēmā dati nav reģistrēti; Neregistrē – atbilstoši normatīvajiem aktiem dati netiek reģistrēti

16.12.4. Būves stāvs (stāvi), kurā atrodas telpu grupa:.....	3
16.12.5. Telpu skaits telpu grupā:.....	7
16.12.6. Kopējā platība (m ²):.....	94.8
16.12.7. Kadastrālās uzmērīšanas datums:.....	08.12.2014
16.12.8. Telpu grupa ietilpst dzīvokļa īpašumā ar kadastra numuru:.....	Nav
16.12.9. Telpu grupa ietilpst būvē ar kadastra apzīmējumu:.....	17000150026001
16.12.10. Būve atrodas vai daļēji atrodas uz zemes vienības ar kadastra apzīmējumu:.....	17000150026
16.13. Telpu grupas kadastra apzīmējums:.....	17000150026001013
16.13.1. Adrese:.....	Nav
16.13.2. Nosaukums:.....	Dzīvoklis
16.13.3. Lietošanas veida kods un apraksts:.....	1122 - Triju vai vairāku dzīvokļu mājas dzīvojamo telpu grupa
16.13.4. Būves stāvs (stāvi), kurā atrodas telpu grupa:.....	4
16.13.5. Telpu skaits telpu grupā:.....	6
16.13.6. Kopējā platība (m ²):.....	78.5
16.13.7. Kadastrālās uzmērīšanas datums:.....	08.12.2014
16.13.8. Telpu grupa ietilpst dzīvokļa īpašumā ar kadastra numuru:.....	Nav
16.13.9. Telpu grupa ietilpst būvē ar kadastra apzīmējumu:.....	17000150026001
16.13.10. Būve atrodas vai daļēji atrodas uz zemes vienības ar kadastra apzīmējumu:.....	17000150026
16.14. Telpu grupas kadastra apzīmējums:.....	17000150026001014
16.14.1. Adrese:.....	Nav
16.14.2. Nosaukums:.....	Dzīvoklis
16.14.3. Lietošanas veida kods un apraksts:.....	1122 - Triju vai vairāku dzīvokļu mājas dzīvojamo telpu grupa
16.14.4. Būves stāvs (stāvi), kurā atrodas telpu grupa:.....	4
16.14.5. Telpu skaits telpu grupā:.....	6
16.14.6. Kopējā platība (m ²):.....	61.4
16.14.7. Kadastrālās uzmērīšanas datums:.....	08.12.2014
16.14.8. Telpu grupa ietilpst dzīvokļa īpašumā ar kadastra numuru:.....	Nav
16.14.9. Telpu grupa ietilpst būvē ar kadastra apzīmējumu:.....	17000150026001
16.14.10. Būve atrodas vai daļēji atrodas uz zemes vienības ar kadastra apzīmējumu:.....	17000150026
16.15. Telpu grupas kadastra apzīmējums:.....	17000150026001015
16.15.1. Adrese:.....	Nav
16.15.2. Nosaukums:.....	Dzīvoklis
16.15.3. Lietošanas veida kods un apraksts:.....	1122 - Triju vai vairāku dzīvokļu mājas dzīvojamo telpu grupa
16.15.4. Būves stāvs (stāvi), kurā atrodas telpu grupa:.....	4
16.15.5. Telpu skaits telpu grupā:.....	3
16.15.6. Kopējā platība (m ²):.....	46.2
16.15.7. Kadastrālās uzmērīšanas datums:.....	08.12.2014
16.15.8. Telpu grupa ietilpst dzīvokļa īpašumā ar kadastra numuru:.....	Nav
16.15.9. Telpu grupa ietilpst būvē ar kadastra apzīmējumu:.....	17000150026001
16.15.10. Būve atrodas vai daļēji atrodas uz zemes vienības ar kadastra apzīmējumu:.....	17000150026
16.16. Telpu grupas kadastra apzīmējums:.....	17000150026001016
16.16.1. Adrese:.....	Nav
16.16.2. Nosaukums:.....	Dzīvoklis
16.16.3. Lietošanas veida kods un apraksts:.....	1122 - Triju vai vairāku dzīvokļu mājas dzīvojamo telpu grupa

Izdrukas ID: 390001756551	Izdrukas datums: 16.12.2014	6 no 33
---------------------------	-----------------------------	---------

Skaidrojumi:

Nav – Kadastra informācijas sistēmā dati nav reģistrēti; Neregistrē – atbilstoši normatīvajiem aktiem dati netiek reģistrēti

16.16.4. Būves stāvs (stāvi), kurā atrodas telpu grupa:	4
16.16.5. Telpu skaits telpu grupā:	7
16.16.6. Kopējā platība (m ²):	94.8
16.16.7. Kadastrālās uzmērīšanas datums:	08.12.2014
16.16.8. Telpu grupa ietilpst dzīvokļa īpašumā ar kadastra numuru:	Nav
16.16.9. Telpu grupa ietilpst būvē ar kadastra apzīmējumu:	17000150026001
16.16.10. Būve atrodas vai daļēji atrodas uz zemes vienības ar kadastra apzīmējumu:	17000150026
16.17. Telpu grupas kadastra apzīmējums:	17000150026001017
16.17.1. Adrese:	Nav
16.17.2. Nosaukums:	Dzīvoklis
16.17.3. Lietošanas veida kods un apraksts:	1122 - Triju vai vairāku dzīvokļu mājas dzīvojamo telpu grupa
16.17.4. Būves stāvs (stāvi), kurā atrodas telpu grupa:	5
16.17.5. Telpu skaits telpu grupā:	6
16.17.6. Kopējā platība (m ²):	78.5
16.17.7. Kadastrālās uzmērīšanas datums:	08.12.2014
16.17.8. Telpu grupa ietilpst dzīvokļa īpašumā ar kadastra numuru:	Nav
16.17.9. Telpu grupa ietilpst būvē ar kadastra apzīmējumu:	17000150026001
16.17.10. Būve atrodas vai daļēji atrodas uz zemes vienības ar kadastra apzīmējumu:	17000150026
16.18. Telpu grupas kadastra apzīmējums:	17000150026001018
16.18.1. Adrese:	Nav
16.18.2. Nosaukums:	Dzīvoklis
16.18.3. Lietošanas veida kods un apraksts:	1122 - Triju vai vairāku dzīvokļu mājas dzīvojamo telpu grupa
16.18.4. Būves stāvs (stāvi), kurā atrodas telpu grupa:	5
16.18.5. Telpu skaits telpu grupā:	6
16.18.6. Kopējā platība (m ²):	61.4
16.18.7. Kadastrālās uzmērīšanas datums:	08.12.2014
16.18.8. Telpu grupa ietilpst dzīvokļa īpašumā ar kadastra numuru:	Nav
16.18.9. Telpu grupa ietilpst būvē ar kadastra apzīmējumu:	17000150026001
16.18.10. Būve atrodas vai daļēji atrodas uz zemes vienības ar kadastra apzīmējumu:	17000150026
16.19. Telpu grupas kadastra apzīmējums:	17000150026001019
16.19.1. Adrese:	Nav
16.19.2. Nosaukums:	Dzīvoklis
16.19.3. Lietošanas veida kods un apraksts:	1122 - Triju vai vairāku dzīvokļu mājas dzīvojamo telpu grupa
16.19.4. Būves stāvs (stāvi), kurā atrodas telpu grupa:	5
16.19.5. Telpu skaits telpu grupā:	3
16.19.6. Kopējā platība (m ²):	46.2
16.19.7. Kadastrālās uzmērīšanas datums:	08.12.2014
16.19.8. Telpu grupa ietilpst dzīvokļa īpašumā ar kadastra numuru:	Nav
16.19.9. Telpu grupa ietilpst būvē ar kadastra apzīmējumu:	17000150026001
16.19.10. Būve atrodas vai daļēji atrodas uz zemes vienības ar kadastra apzīmējumu:	17000150026
16.20. Telpu grupas kadastra apzīmējums:	17000150026001020
16.20.1. Adrese:	Nav
16.20.2. Nosaukums:	Dzīvoklis
16.20.3. Lietošanas veida kods un apraksts:	1122 - Triju vai vairāku dzīvokļu mājas dzīvojamo telpu grupa

16.20.4. Būves stāvs (stāvi), kurā atrodas telpu grupa:	5
16.20.5. Telpu skaits telpu grupā:	7
16.20.6. Kopējā platība (m ²):	94.8
16.20.7. Kadastrālās uzmērīšanas datums:	08.12.2014
16.20.8. Telpu grupa ietilpst dzīvokļa īpašumā ar kadastra numuru:	Nav
16.20.9. Telpu grupa ietilpst būvē ar kadastra apzīmējumu:	17000150026001
16.20.10. Būve atrodas vai daļēji atrodas uz zemes vienības ar kadastra apzīmējumu:	17000150026
16.21. Telpu grupas kadastra apzīmējums:	17000150026001021
16.21.1. Adrese:	Nav
16.21.2. Nosaukums:	Dzīvoklis
16.21.3. Lietošanas veida kods un apraksts:	1122 - Triju vai vairāku dzīvokļu mājas dzīvojamo telpu grupa
16.21.4. Būves stāvs (stāvi), kurā atrodas telpu grupa:	6
16.21.5. Telpu skaits telpu grupā:	6
16.21.6. Kopējā platība (m ²):	78.5
16.21.7. Kadastrālās uzmērīšanas datums:	08.12.2014
16.21.8. Telpu grupa ietilpst dzīvokļa īpašumā ar kadastra numuru:	Nav
16.21.9. Telpu grupa ietilpst būvē ar kadastra apzīmējumu:	17000150026001
16.21.10. Būve atrodas vai daļēji atrodas uz zemes vienības ar kadastra apzīmējumu:	17000150026
16.22. Telpu grupas kadastra apzīmējums:	17000150026001022
16.22.1. Adrese:	Nav
16.22.2. Nosaukums:	Dzīvoklis
16.22.3. Lietošanas veida kods un apraksts:	1122 - Triju vai vairāku dzīvokļu mājas dzīvojamo telpu grupa
16.22.4. Būves stāvs (stāvi), kurā atrodas telpu grupa:	6
16.22.5. Telpu skaits telpu grupā:	6
16.22.6. Kopējā platība (m ²):	61.4
16.22.7. Kadastrālās uzmērīšanas datums:	08.12.2014
16.22.8. Telpu grupa ietilpst dzīvokļa īpašumā ar kadastra numuru:	Nav
16.22.9. Telpu grupa ietilpst būvē ar kadastra apzīmējumu:	17000150026001
16.22.10. Būve atrodas vai daļēji atrodas uz zemes vienības ar kadastra apzīmējumu:	17000150026
16.23. Telpu grupas kadastra apzīmējums:	17000150026001023
16.23.1. Adrese:	Nav
16.23.2. Nosaukums:	Dzīvoklis
16.23.3. Lietošanas veida kods un apraksts:	1122 - Triju vai vairāku dzīvokļu mājas dzīvojamo telpu grupa
16.23.4. Būves stāvs (stāvi), kurā atrodas telpu grupa:	6
16.23.5. Telpu skaits telpu grupā:	3
16.23.6. Kopējā platība (m ²):	46.2
16.23.7. Kadastrālās uzmērīšanas datums:	08.12.2014
16.23.8. Telpu grupa ietilpst dzīvokļa īpašumā ar kadastra numuru:	Nav
16.23.9. Telpu grupa ietilpst būvē ar kadastra apzīmējumu:	17000150026001
16.23.10. Būve atrodas vai daļēji atrodas uz zemes vienības ar kadastra apzīmējumu:	17000150026
16.24. Telpu grupas kadastra apzīmējums:	17000150026001024
16.24.1. Adrese:	Nav
16.24.2. Nosaukums:	Dzīvoklis
16.24.3. Lietošanas veida kods un apraksts:	1122 - Triju vai vairāku dzīvokļu mājas dzīvojamo telpu grupa

Izdrukas ID: 390001756551	Izdrukas datums: 16.12.2014	8 no 33
---------------------------	-----------------------------	---------

Skaidrojumi:

Nav – Kadastra informācijas sistēmā dati nav reģistrēti; Neregistrē – atbilstoši normatīvajiem aktiem dati netiek reģistrēti

16.24.4. Būves stāvs (stāvi), kurā atrodas telpu grupa:	6
16.24.5. Telpu skaits telpu grupā:	7
16.24.6. Kopējā platība (m ²):	94.8
16.24.7. Kadastrālās uzmērīšanas datums:	08.12.2014
16.24.8. Telpu grupa ietilpst dzīvokļa īpašumā ar kadastra numuru:	Nav
16.24.9. Telpu grupa ietilpst būvē ar kadastra apzīmējumu:	17000150026001
16.24.10. Būve atrodas vai daļēji atrodas uz zemes vienības ar kadastra apzīmējumu:	17000150026
16.25. Telpu grupas kadastra apzīmējums:	17000150026001025
16.25.1. Adrese:	Nav
16.25.2. Nosaukums:	Dzīvoklis
16.25.3. Lietošanas veida kods un apraksts:	1122 - Triju vai vairāku dzīvokļu mājas dzīvojamo telpu grupa
16.25.4. Būves stāvs (stāvi), kurā atrodas telpu grupa:	7
16.25.5. Telpu skaits telpu grupā:	6
16.25.6. Kopējā platība (m ²):	78.5
16.25.7. Kadastrālās uzmērīšanas datums:	08.12.2014
16.25.8. Telpu grupa ietilpst dzīvokļa īpašumā ar kadastra numuru:	Nav
16.25.9. Telpu grupa ietilpst būvē ar kadastra apzīmējumu:	17000150026001
16.25.10. Būve atrodas vai daļēji atrodas uz zemes vienības ar kadastra apzīmējumu:	17000150026
16.26. Telpu grupas kadastra apzīmējums:	17000150026001026
16.26.1. Adrese:	Nav
16.26.2. Nosaukums:	Dzīvoklis
16.26.3. Lietošanas veida kods un apraksts:	1122 - Triju vai vairāku dzīvokļu mājas dzīvojamo telpu grupa
16.26.4. Būves stāvs (stāvi), kurā atrodas telpu grupa:	7
16.26.5. Telpu skaits telpu grupā:	6
16.26.6. Kopējā platība (m ²):	61.4
16.26.7. Kadastrālās uzmērīšanas datums:	08.12.2014
16.26.8. Telpu grupa ietilpst dzīvokļa īpašumā ar kadastra numuru:	Nav
16.26.9. Telpu grupa ietilpst būvē ar kadastra apzīmējumu:	17000150026001
16.26.10. Būve atrodas vai daļēji atrodas uz zemes vienības ar kadastra apzīmējumu:	17000150026
16.27. Telpu grupas kadastra apzīmējums:	17000150026001027
16.27.1. Adrese:	Nav
16.27.2. Nosaukums:	Dzīvoklis
16.27.3. Lietošanas veida kods un apraksts:	1122 - Triju vai vairāku dzīvokļu mājas dzīvojamo telpu grupa
16.27.4. Būves stāvs (stāvi), kurā atrodas telpu grupa:	7
16.27.5. Telpu skaits telpu grupā:	3
16.27.6. Kopējā platība (m ²):	46.2
16.27.7. Kadastrālās uzmērīšanas datums:	08.12.2014
16.27.8. Telpu grupa ietilpst dzīvokļa īpašumā ar kadastra numuru:	Nav
16.27.9. Telpu grupa ietilpst būvē ar kadastra apzīmējumu:	17000150026001
16.27.10. Būve atrodas vai daļēji atrodas uz zemes vienības ar kadastra apzīmējumu:	17000150026
16.28. Telpu grupas kadastra apzīmējums:	17000150026001028
16.28.1. Adrese:	Nav
16.28.2. Nosaukums:	Dzīvoklis
16.28.3. Lietošanas veida kods un apraksts:	1122 - Triju vai vairāku dzīvokļu mājas dzīvojamo telpu grupa

Izdrukas ID: 390001756551	Izdrukas datums: 16.12.2014	9 no 33
---------------------------	-----------------------------	---------

Skaidrojumi:

Nav – Kadastra informācijas sistēmā dati nav reģistrēti; Neregistrē – atbilstoši normatīvajiem aktiem dati netiek reģistrēti

16.28.4. Būves stāvs (stāvi), kurā atrodas telpu grupa:	7
16.28.5. Telpu skaits telpu grupā:	7
16.28.6. Kopējā platība (m²):	94.8
16.28.7. Kadastrālās uzmērīšanas datums:	08.12.2014
16.28.8. Telpu grupa ietilpst dzīvokļa īpašumā ar kadastra numuru:	Nav
16.28.9. Telpu grupa ietilpst būvē ar kadastra apzīmējumu:	17000150026001
16.28.10. Būve atrodas vai daļēji atrodas uz zemes vienības ar kadastra apzīmējumu:	17000150026
16.29. Telpu grupas kadastra apzīmējums:	17000150026001029
16.29.1. Adrese:	Nav
16.29.2. Nosaukums:	Dzīvoklis
16.29.3. Lietošanas veida kods un apraksts:	1122 - Triju vai vairāku dzīvokļu mājas dzīvojamo telpu grupa
16.29.4. Būves stāvs (stāvi), kurā atrodas telpu grupa:	8
16.29.5. Telpu skaits telpu grupā:	6
16.29.6. Kopējā platība (m²):	78.5
16.29.7. Kadastrālās uzmērīšanas datums:	08.12.2014
16.29.8. Telpu grupa ietilpst dzīvokļa īpašumā ar kadastra numuru:	Nav
16.29.9. Telpu grupa ietilpst būvē ar kadastra apzīmējumu:	17000150026001
16.29.10. Būve atrodas vai daļēji atrodas uz zemes vienības ar kadastra apzīmējumu:	17000150026
16.30. Telpu grupas kadastra apzīmējums:	17000150026001030
16.30.1. Adrese:	Nav
16.30.2. Nosaukums:	Dzīvoklis
16.30.3. Lietošanas veida kods un apraksts:	1122 - Triju vai vairāku dzīvokļu mājas dzīvojamo telpu grupa
16.30.4. Būves stāvs (stāvi), kurā atrodas telpu grupa:	8
16.30.5. Telpu skaits telpu grupā:	6
16.30.6. Kopējā platība (m²):	61.4
16.30.7. Kadastrālās uzmērīšanas datums:	08.12.2014
16.30.8. Telpu grupa ietilpst dzīvokļa īpašumā ar kadastra numuru:	Nav
16.30.9. Telpu grupa ietilpst būvē ar kadastra apzīmējumu:	17000150026001
16.30.10. Būve atrodas vai daļēji atrodas uz zemes vienības ar kadastra apzīmējumu:	17000150026
16.31. Telpu grupas kadastra apzīmējums:	17000150026001031
16.31.1. Adrese:	Nav
16.31.2. Nosaukums:	Dzīvoklis
16.31.3. Lietošanas veida kods un apraksts:	1122 - Triju vai vairāku dzīvokļu mājas dzīvojamo telpu grupa
16.31.4. Būves stāvs (stāvi), kurā atrodas telpu grupa:	8
16.31.5. Telpu skaits telpu grupā:	3
16.31.6. Kopējā platība (m²):	46.2
16.31.7. Kadastrālās uzmērīšanas datums:	08.12.2014
16.31.8. Telpu grupa ietilpst dzīvokļa īpašumā ar kadastra numuru:	Nav
16.31.9. Telpu grupa ietilpst būvē ar kadastra apzīmējumu:	17000150026001
16.31.10. Būve atrodas vai daļēji atrodas uz zemes vienības ar kadastra apzīmējumu:	17000150026
16.32. Telpu grupas kadastra apzīmējums:	17000150026001032
16.32.1. Adrese:	Nav
16.32.2. Nosaukums:	Dzīvoklis
16.32.3. Lietošanas veida kods un apraksts:	1122 - Triju vai vairāku dzīvokļu mājas dzīvojamo telpu grupa

Izdrukas ID: 390001756551	Izdrukas datums: 16.12.2014	10 no 33
---------------------------	-----------------------------	----------

Skaidrojumi:

Nav – Kadastra informācijas sistēmā dati nav reģistrēti; Neregistrē – atbilstoši normatīvajiem aktiem dati netiek reģistrēti

16.32.4. Būves stāvs (stāvi), kurā atrodas telpu grupa:	8
16.32.5. Telpu skaits telpu grupā:	7
16.32.6. Kopējā platība (m²):	94.8
16.32.7. Kadastrālās uzmērīšanas datums:	08.12.2014
16.32.8. Telpu grupa ietilpst dzīvokļa īpašumā ar kadastra numuru:	Nav
16.32.9. Telpu grupa ietilpst būvē ar kadastra apzīmējumu:	17000150026001
16.32.10. Būve atrodas vai daļēji atrodas uz zemes vienības ar kadastra apzīmējumu:	17000150026
16.33. Telpu grupas kadastra apzīmējums:	17000150026001033
16.33.1. Adrese:	Nav
16.33.2. Nosaukums:	Dzīvoklis
16.33.3. Lietošanas veida kods un apraksts:	1122 - Triju vai vairāku dzīvokļu mājas dzīvojamo telpu grupa
16.33.4. Būves stāvs (stāvi), kurā atrodas telpu grupa:	9
16.33.5. Telpu skaits telpu grupā:	6
16.33.6. Kopējā platība (m²):	78.5
16.33.7. Kadastrālās uzmērīšanas datums:	08.12.2014
16.33.8. Telpu grupa ietilpst dzīvokļa īpašumā ar kadastra numuru:	Nav
16.33.9. Telpu grupa ietilpst būvē ar kadastra apzīmējumu:	17000150026001
16.33.10. Būve atrodas vai daļēji atrodas uz zemes vienības ar kadastra apzīmējumu:	17000150026
16.34. Telpu grupas kadastra apzīmējums:	17000150026001034
16.34.1. Adrese:	Nav
16.34.2. Nosaukums:	Dzīvoklis
16.34.3. Lietošanas veida kods un apraksts:	1122 - Triju vai vairāku dzīvokļu mājas dzīvojamo telpu grupa
16.34.4. Būves stāvs (stāvi), kurā atrodas telpu grupa:	9
16.34.5. Telpu skaits telpu grupā:	6
16.34.6. Kopējā platība (m²):	61.4
16.34.7. Kadastrālās uzmērīšanas datums:	08.12.2014
16.34.8. Telpu grupa ietilpst dzīvokļa īpašumā ar kadastra numuru:	Nav
16.34.9. Telpu grupa ietilpst būvē ar kadastra apzīmējumu:	17000150026001
16.34.10. Būve atrodas vai daļēji atrodas uz zemes vienības ar kadastra apzīmējumu:	17000150026
16.35. Telpu grupas kadastra apzīmējums:	17000150026001035
16.35.1. Adrese:	Nav
16.35.2. Nosaukums:	Dzīvoklis
16.35.3. Lietošanas veida kods un apraksts:	1122 - Triju vai vairāku dzīvokļu mājas dzīvojamo telpu grupa
16.35.4. Būves stāvs (stāvi), kurā atrodas telpu grupa:	9
16.35.5. Telpu skaits telpu grupā:	3
16.35.6. Kopējā platība (m²):	46.2
16.35.7. Kadastrālās uzmērīšanas datums:	08.12.2014
16.35.8. Telpu grupa ietilpst dzīvokļa īpašumā ar kadastra numuru:	Nav
16.35.9. Telpu grupa ietilpst būvē ar kadastra apzīmējumu:	17000150026001
16.35.10. Būve atrodas vai daļēji atrodas uz zemes vienības ar kadastra apzīmējumu:	17000150026
16.36. Telpu grupas kadastra apzīmējums:	17000150026001036
16.36.1. Adrese:	Nav
16.36.2. Nosaukums:	Dzīvoklis
16.36.3. Lietošanas veida kods un apraksts:	1122 - Triju vai vairāku dzīvokļu mājas dzīvojamo telpu grupa

16.36.4. Būves stāvs (stāvi), kurā atrodas telpu grupa:	9
16.36.5. Telpu skaits telpu grupā:	7
16.36.6. Kopējā platība (m²):	94.8
16.36.7. Kadastrālās uzmērīšanas datums:	08.12.2014
16.36.8. Telpu grupa ietilpst dzīvokļa īpašumā ar kadastra numuru:	Nav
16.36.9. Telpu grupa ietilpst būvē ar kadastra apzīmējumu:	17000150026001
16.36.10. Būve atrodas vai daļēji atrodas uz zemes vienības ar kadastra apzīmējumu:	17000150026
16.37. Telpu grupas kadastra apzīmējums:	17000150026001037
16.37.1. Adrese:	Nav
16.37.2. Nosaukums:	Dzīvoklis
16.37.3. Lietošanas veida kods un apraksts:	1122 - Triju vai vairāku dzīvokļu mājas dzīvojamo telpu grupa
16.37.4. Būves stāvs (stāvi), kurā atrodas telpu grupa:	1
16.37.5. Telpu skaits telpu grupā:	6
16.37.6. Kopējā platība (m²):	78.6
16.37.7. Kadastrālās uzmērīšanas datums:	08.12.2014
16.37.8. Telpu grupa ietilpst dzīvokļa īpašumā ar kadastra numuru:	Nav
16.37.9. Telpu grupa ietilpst būvē ar kadastra apzīmējumu:	17000150026001
16.37.10. Būve atrodas vai daļēji atrodas uz zemes vienības ar kadastra apzīmējumu:	17000150026
16.38. Telpu grupas kadastra apzīmējums:	17000150026001038
16.38.1. Adrese:	Nav
16.38.2. Nosaukums:	Dzīvoklis
16.38.3. Lietošanas veida kods un apraksts:	1122 - Triju vai vairāku dzīvokļu mājas dzīvojamo telpu grupa
16.38.4. Būves stāvs (stāvi), kurā atrodas telpu grupa:	1
16.38.5. Telpu skaits telpu grupā:	6
16.38.6. Kopējā platība (m²):	61.4
16.38.7. Kadastrālās uzmērīšanas datums:	08.12.2014
16.38.8. Telpu grupa ietilpst dzīvokļa īpašumā ar kadastra numuru:	Nav
16.38.9. Telpu grupa ietilpst būvē ar kadastra apzīmējumu:	17000150026001
16.38.10. Būve atrodas vai daļēji atrodas uz zemes vienības ar kadastra apzīmējumu:	17000150026
16.39. Telpu grupas kadastra apzīmējums:	17000150026001039
16.39.1. Adrese:	Nav
16.39.2. Nosaukums:	Dzīvoklis
16.39.3. Lietošanas veida kods un apraksts:	1122 - Triju vai vairāku dzīvokļu mājas dzīvojamo telpu grupa
16.39.4. Būves stāvs (stāvi), kurā atrodas telpu grupa:	1
16.39.5. Telpu skaits telpu grupā:	3
16.39.6. Kopējā platība (m²):	46.2
16.39.7. Kadastrālās uzmērīšanas datums:	08.12.2014
16.39.8. Telpu grupa ietilpst dzīvokļa īpašumā ar kadastra numuru:	Nav
16.39.9. Telpu grupa ietilpst būvē ar kadastra apzīmējumu:	17000150026001
16.39.10. Būve atrodas vai daļēji atrodas uz zemes vienības ar kadastra apzīmējumu:	17000150026
16.40. Telpu grupas kadastra apzīmējums:	17000150026001040
16.40.1. Adrese:	Nav
16.40.2. Nosaukums:	Dzīvoklis
16.40.3. Lietošanas veida kods un apraksts:	1122 - Triju vai vairāku dzīvokļu mājas dzīvojamo telpu grupa

Izdrukas ID: 390001756551	Izdrukas datums: 16.12.2014	12 no 33
---------------------------	-----------------------------	----------

Skaidrojumi:

Nav – Kadastra informācijas sistēmā dati nav reģistrēti; Neregistrē – atbilstoši normatīvajiem aktiem dati netiek reģistrēti

16.40.4. Būves stāvs (stāvi), kurā atrodas telpu grupa:	1
16.40.5. Telpu skaits telpu grupā:	7
16.40.6. Kopējā platība (m²):	94.8
16.40.7. Kadastrālās uzmērīšanas datums:	08.12.2014
16.40.8. Telpu grupa ietilpst dzīvokļa īpašumā ar kadastra numuru:	Nav
16.40.9. Telpu grupa ietilpst būvē ar kadastra apzīmējumu:	17000150026001
16.40.10. Būve atrodas vai daļēji atrodas uz zemes vienības ar kadastra apzīmējumu:	17000150026
16.41. Telpu grupas kadastra apzīmējums:	17000150026001041
16.41.1. Adrese:	Nav
16.41.2. Nosaukums:	Dzīvoklis
16.41.3. Lietošanas veida kods un apraksts:	1122 - Triju vai vairāku dzīvokļu mājas dzīvojamo telpu grupa
16.41.4. Būves stāvs (stāvi), kurā atrodas telpu grupa:	2
16.41.5. Telpu skaits telpu grupā:	6
16.41.6. Kopējā platība (m²):	78.6
16.41.7. Kadastrālās uzmērīšanas datums:	08.12.2014
16.41.8. Telpu grupa ietilpst dzīvokļa īpašumā ar kadastra numuru:	Nav
16.41.9. Telpu grupa ietilpst būvē ar kadastra apzīmējumu:	17000150026001
16.41.10. Būve atrodas vai daļēji atrodas uz zemes vienības ar kadastra apzīmējumu:	17000150026
16.42. Telpu grupas kadastra apzīmējums:	17000150026001042
16.42.1. Adrese:	Nav
16.42.2. Nosaukums:	Dzīvoklis
16.42.3. Lietošanas veida kods un apraksts:	1122 - Triju vai vairāku dzīvokļu mājas dzīvojamo telpu grupa
16.42.4. Būves stāvs (stāvi), kurā atrodas telpu grupa:	2
16.42.5. Telpu skaits telpu grupā:	6
16.42.6. Kopējā platība (m²):	61.4
16.42.7. Kadastrālās uzmērīšanas datums:	08.12.2014
16.42.8. Telpu grupa ietilpst dzīvokļa īpašumā ar kadastra numuru:	Nav
16.42.9. Telpu grupa ietilpst būvē ar kadastra apzīmējumu:	17000150026001
16.42.10. Būve atrodas vai daļēji atrodas uz zemes vienības ar kadastra apzīmējumu:	17000150026
16.43. Telpu grupas kadastra apzīmējums:	17000150026001043
16.43.1. Adrese:	Nav
16.43.2. Nosaukums:	Dzīvoklis
16.43.3. Lietošanas veida kods un apraksts:	1122 - Triju vai vairāku dzīvokļu mājas dzīvojamo telpu grupa
16.43.4. Būves stāvs (stāvi), kurā atrodas telpu grupa:	2
16.43.5. Telpu skaits telpu grupā:	3
16.43.6. Kopējā platība (m²):	46.2
16.43.7. Kadastrālās uzmērīšanas datums:	08.12.2014
16.43.8. Telpu grupa ietilpst dzīvokļa īpašumā ar kadastra numuru:	Nav
16.43.9. Telpu grupa ietilpst būvē ar kadastra apzīmējumu:	17000150026001
16.43.10. Būve atrodas vai daļēji atrodas uz zemes vienības ar kadastra apzīmējumu:	17000150026
16.44. Telpu grupas kadastra apzīmējums:	17000150026001044
16.44.1. Adrese:	Nav
16.44.2. Nosaukums:	Dzīvoklis
16.44.3. Lietošanas veida kods un apraksts:	1122 - Triju vai vairāku dzīvokļu mājas dzīvojamo telpu grupa

Izdrukas ID: 390001756551	Izdrukas datums: 16.12.2014	13 no 33
---------------------------	-----------------------------	----------

Skaidrojumi:

Nav – Kadastra informācijas sistēmā dati nav reģistrēti; Neregistrē – atbilstoši normatīvajiem aktiem dati netiek reģistrēti

16.44.4. Būves stāvs (stāvi), kurā atrodas telpu grupa:	2
16.44.5. Telpu skaits telpu grupā:	7
16.44.6. Kopējā platība (m²):	94.8
16.44.7. Kadastrālās uzmērīšanas datums:	08.12.2014
16.44.8. Telpu grupa ietilpst dzīvokļa īpašumā ar kadastra numuru:	Nav
16.44.9. Telpu grupa ietilpst būvē ar kadastra apzīmējumu:	17000150026001
16.44.10. Būve atrodas vai daļēji atrodas uz zemes vienības ar kadastra apzīmējumu:	17000150026
16.45. Telpu grupas kadastra apzīmējums:	17000150026001045
16.45.1. Adrese:	Nav
16.45.2. Nosaukums:	Dzīvoklis
16.45.3. Lietošanas veida kods un apraksts:	1122 - Triju vai vairāku dzīvokļu mājas dzīvojamo telpu grupa
16.45.4. Būves stāvs (stāvi), kurā atrodas telpu grupa:	3
16.45.5. Telpu skaits telpu grupā:	6
16.45.6. Kopējā platība (m²):	78.6
16.45.7. Kadastrālās uzmērīšanas datums:	08.12.2014
16.45.8. Telpu grupa ietilpst dzīvokļa īpašumā ar kadastra numuru:	Nav
16.45.9. Telpu grupa ietilpst būvē ar kadastra apzīmējumu:	17000150026001
16.45.10. Būve atrodas vai daļēji atrodas uz zemes vienības ar kadastra apzīmējumu:	17000150026
16.46. Telpu grupas kadastra apzīmējums:	17000150026001046
16.46.1. Adrese:	Nav
16.46.2. Nosaukums:	Dzīvoklis
16.46.3. Lietošanas veida kods un apraksts:	1122 - Triju vai vairāku dzīvokļu mājas dzīvojamo telpu grupa
16.46.4. Būves stāvs (stāvi), kurā atrodas telpu grupa:	3
16.46.5. Telpu skaits telpu grupā:	6
16.46.6. Kopējā platība (m²):	61.4
16.46.7. Kadastrālās uzmērīšanas datums:	08.12.2014
16.46.8. Telpu grupa ietilpst dzīvokļa īpašumā ar kadastra numuru:	Nav
16.46.9. Telpu grupa ietilpst būvē ar kadastra apzīmējumu:	17000150026001
16.46.10. Būve atrodas vai daļēji atrodas uz zemes vienības ar kadastra apzīmējumu:	17000150026
16.47. Telpu grupas kadastra apzīmējums:	17000150026001047
16.47.1. Adrese:	Nav
16.47.2. Nosaukums:	Dzīvoklis
16.47.3. Lietošanas veida kods un apraksts:	1122 - Triju vai vairāku dzīvokļu mājas dzīvojamo telpu grupa
16.47.4. Būves stāvs (stāvi), kurā atrodas telpu grupa:	3
16.47.5. Telpu skaits telpu grupā:	3
16.47.6. Kopējā platība (m²):	46.2
16.47.7. Kadastrālās uzmērīšanas datums:	08.12.2014
16.47.8. Telpu grupa ietilpst dzīvokļa īpašumā ar kadastra numuru:	Nav
16.47.9. Telpu grupa ietilpst būvē ar kadastra apzīmējumu:	17000150026001
16.47.10. Būve atrodas vai daļēji atrodas uz zemes vienības ar kadastra apzīmējumu:	17000150026
16.48. Telpu grupas kadastra apzīmējums:	17000150026001048
16.48.1. Adrese:	Nav
16.48.2. Nosaukums:	Dzīvoklis
16.48.3. Lietošanas veida kods un apraksts:	1122 - Triju vai vairāku dzīvokļu mājas dzīvojamo telpu grupa

Izdrukas ID: 390001756551	Izdrukas datums: 16.12.2014	14 no 33
---------------------------	-----------------------------	----------

Skaidrojumi:

Nav – Kadastra informācijas sistēmā dati nav reģistrēti; Neregistrē – atbilstoši normatīvajiem aktiem dati netiek reģistrēti

16.48.4. Būves stāvs (stāvi), kurā atrodas telpu grupa:	3
16.48.5. Telpu skaits telpu grupā:	7
16.48.6. Kopējā platība (m²):	94.8
16.48.7. Kadastrālās uzmērīšanas datums:	08.12.2014
16.48.8. Telpu grupa ietilpst dzīvokļa īpašumā ar kadastra numuru:	Nav
16.48.9. Telpu grupa ietilpst būvē ar kadastra apzīmējumu:	17000150026001
16.48.10. Būve atrodas vai daļēji atrodas uz zemes vienības ar kadastra apzīmējumu:	17000150026
16.49. Telpu grupas kadastra apzīmējums:	17000150026001049
16.49.1. Adrese:	Nav
16.49.2. Nosaukums:	Dzīvoklis
16.49.3. Lietošanas veida kods un apraksts:	1122 - Triju vai vairāku dzīvokļu mājas dzīvojamo telpu grupa
16.49.4. Būves stāvs (stāvi), kurā atrodas telpu grupa:	4
16.49.5. Telpu skaits telpu grupā:	6
16.49.6. Kopējā platība (m²):	78.6
16.49.7. Kadastrālās uzmērīšanas datums:	08.12.2014
16.49.8. Telpu grupa ietilpst dzīvokļa īpašumā ar kadastra numuru:	Nav
16.49.9. Telpu grupa ietilpst būvē ar kadastra apzīmējumu:	17000150026001
16.49.10. Būve atrodas vai daļēji atrodas uz zemes vienības ar kadastra apzīmējumu:	17000150026
16.50. Telpu grupas kadastra apzīmējums:	17000150026001050
16.50.1. Adrese:	Nav
16.50.2. Nosaukums:	Dzīvoklis
16.50.3. Lietošanas veida kods un apraksts:	1122 - Triju vai vairāku dzīvokļu mājas dzīvojamo telpu grupa
16.50.4. Būves stāvs (stāvi), kurā atrodas telpu grupa:	4
16.50.5. Telpu skaits telpu grupā:	6
16.50.6. Kopējā platība (m²):	61.4
16.50.7. Kadastrālās uzmērīšanas datums:	08.12.2014
16.50.8. Telpu grupa ietilpst dzīvokļa īpašumā ar kadastra numuru:	Nav
16.50.9. Telpu grupa ietilpst būvē ar kadastra apzīmējumu:	17000150026001
16.50.10. Būve atrodas vai daļēji atrodas uz zemes vienības ar kadastra apzīmējumu:	17000150026
16.51. Telpu grupas kadastra apzīmējums:	17000150026001051
16.51.1. Adrese:	Nav
16.51.2. Nosaukums:	Dzīvoklis
16.51.3. Lietošanas veida kods un apraksts:	1122 - Triju vai vairāku dzīvokļu mājas dzīvojamo telpu grupa
16.51.4. Būves stāvs (stāvi), kurā atrodas telpu grupa:	4
16.51.5. Telpu skaits telpu grupā:	3
16.51.6. Kopējā platība (m²):	46.2
16.51.7. Kadastrālās uzmērīšanas datums:	08.12.2014
16.51.8. Telpu grupa ietilpst dzīvokļa īpašumā ar kadastra numuru:	Nav
16.51.9. Telpu grupa ietilpst būvē ar kadastra apzīmējumu:	17000150026001
16.51.10. Būve atrodas vai daļēji atrodas uz zemes vienības ar kadastra apzīmējumu:	17000150026
16.52. Telpu grupas kadastra apzīmējums:	17000150026001052
16.52.1. Adrese:	Nav
16.52.2. Nosaukums:	Dzīvoklis
16.52.3. Lietošanas veida kods un apraksts:	1122 - Triju vai vairāku dzīvokļu mājas dzīvojamo telpu grupa

Izdrukas ID: 390001756551	Izdrukas datums: 16.12.2014	15 no 33
---------------------------	-----------------------------	----------

Skaidrojumi:

Nav – Kadastra informācijas sistēmā dati nav reģistrēti; Neregistrē – atbilstoši normatīvajiem aktiem dati netiek reģistrēti

16.52.4. Būves stāvs (stāvi), kurā atrodas telpu grupa:	4
16.52.5. Telpu skaits telpu grupā:	7
16.52.6. Kopējā platība (m ²):	94.8
16.52.7. Kadastrālās uzmērīšanas datums:	08.12.2014
16.52.8. Telpu grupa ietilpst dzīvokļa īpašumā ar kadastra numuru:	Nav
16.52.9. Telpu grupa ietilpst būvē ar kadastra apzīmējumu:	17000150026001
16.52.10. Būve atrodas vai daļēji atrodas uz zemes vienības ar kadastra apzīmējumu:	17000150026
16.53. Telpu grupas kadastra apzīmējums:	17000150026001053
16.53.1. Adrese:	Nav
16.53.2. Nosaukums:	Dzīvoklis
16.53.3. Lietošanas veida kods un apraksts:	1122 - Triju vai vairāku dzīvokļu mājas dzīvojamo telpu grupa
16.53.4. Būves stāvs (stāvi), kurā atrodas telpu grupa:	5
16.53.5. Telpu skaits telpu grupā:	6
16.53.6. Kopējā platība (m ²):	78.6
16.53.7. Kadastrālās uzmērīšanas datums:	08.12.2014
16.53.8. Telpu grupa ietilpst dzīvokļa īpašumā ar kadastra numuru:	Nav
16.53.9. Telpu grupa ietilpst būvē ar kadastra apzīmējumu:	17000150026001
16.53.10. Būve atrodas vai daļēji atrodas uz zemes vienības ar kadastra apzīmējumu:	17000150026
16.54. Telpu grupas kadastra apzīmējums:	17000150026001054
16.54.1. Adrese:	Nav
16.54.2. Nosaukums:	Dzīvoklis
16.54.3. Lietošanas veida kods un apraksts:	1122 - Triju vai vairāku dzīvokļu mājas dzīvojamo telpu grupa
16.54.4. Būves stāvs (stāvi), kurā atrodas telpu grupa:	5
16.54.5. Telpu skaits telpu grupā:	6
16.54.6. Kopējā platība (m ²):	61.4
16.54.7. Kadastrālās uzmērīšanas datums:	08.12.2014
16.54.8. Telpu grupa ietilpst dzīvokļa īpašumā ar kadastra numuru:	Nav
16.54.9. Telpu grupa ietilpst būvē ar kadastra apzīmējumu:	17000150026001
16.54.10. Būve atrodas vai daļēji atrodas uz zemes vienības ar kadastra apzīmējumu:	17000150026
16.55. Telpu grupas kadastra apzīmējums:	17000150026001055
16.55.1. Adrese:	Nav
16.55.2. Nosaukums:	Dzīvoklis
16.55.3. Lietošanas veida kods un apraksts:	1122 - Triju vai vairāku dzīvokļu mājas dzīvojamo telpu grupa
16.55.4. Būves stāvs (stāvi), kurā atrodas telpu grupa:	5
16.55.5. Telpu skaits telpu grupā:	3
16.55.6. Kopējā platība (m ²):	46.2
16.55.7. Kadastrālās uzmērīšanas datums:	08.12.2014
16.55.8. Telpu grupa ietilpst dzīvokļa īpašumā ar kadastra numuru:	Nav
16.55.9. Telpu grupa ietilpst būvē ar kadastra apzīmējumu:	17000150026001
16.55.10. Būve atrodas vai daļēji atrodas uz zemes vienības ar kadastra apzīmējumu:	17000150026
16.56. Telpu grupas kadastra apzīmējums:	17000150026001056
16.56.1. Adrese:	Nav
16.56.2. Nosaukums:	Dzīvoklis
16.56.3. Lietošanas veida kods un apraksts:	1122 - Triju vai vairāku dzīvokļu mājas dzīvojamo telpu grupa

Izdrukas ID: 390001756551	Izdrukas datums: 16.12.2014	16 no 33
---------------------------	-----------------------------	----------

Skaidrojumi:

Nav – Kadastra informācijas sistēmā dati nav reģistrēti; Neregistrē – atbilstoši normatīvajiem aktiem dati netiek reģistrēti

16.56.4. Būves stāvs (stāvi), kurā atrodas telpu grupa:	5
16.56.5. Telpu skaits telpu grupā:	7
16.56.6. Kopējā platība (m²):	94.8
16.56.7. Kadastrālās uzmērīšanas datums:	08.12.2014
16.56.8. Telpu grupa ietilpst dzīvokļa īpašumā ar kadastra numuru:	Nav
16.56.9. Telpu grupa ietilpst būvē ar kadastra apzīmējumu:	17000150026001
16.56.10. Būve atrodas vai daļēji atrodas uz zemes vienības ar kadastra apzīmējumu:	17000150026
16.57. Telpu grupas kadastra apzīmējums:	17000150026001057
16.57.1. Adrese:	Nav
16.57.2. Nosaukums:	Dzīvoklis
16.57.3. Lietošanas veida kods un apraksts:	1122 - Triju vai vairāku dzīvokļu mājas dzīvojamo telpu grupa
16.57.4. Būves stāvs (stāvi), kurā atrodas telpu grupa:	6
16.57.5. Telpu skaits telpu grupā:	6
16.57.6. Kopējā platība (m²):	78.6
16.57.7. Kadastrālās uzmērīšanas datums:	08.12.2014
16.57.8. Telpu grupa ietilpst dzīvokļa īpašumā ar kadastra numuru:	Nav
16.57.9. Telpu grupa ietilpst būvē ar kadastra apzīmējumu:	17000150026001
16.57.10. Būve atrodas vai daļēji atrodas uz zemes vienības ar kadastra apzīmējumu:	17000150026
16.58. Telpu grupas kadastra apzīmējums:	17000150026001058
16.58.1. Adrese:	Nav
16.58.2. Nosaukums:	Dzīvoklis
16.58.3. Lietošanas veida kods un apraksts:	1122 - Triju vai vairāku dzīvokļu mājas dzīvojamo telpu grupa
16.58.4. Būves stāvs (stāvi), kurā atrodas telpu grupa:	6
16.58.5. Telpu skaits telpu grupā:	6
16.58.6. Kopējā platība (m²):	61.4
16.58.7. Kadastrālās uzmērīšanas datums:	08.12.2014
16.58.8. Telpu grupa ietilpst dzīvokļa īpašumā ar kadastra numuru:	Nav
16.58.9. Telpu grupa ietilpst būvē ar kadastra apzīmējumu:	17000150026001
16.58.10. Būve atrodas vai daļēji atrodas uz zemes vienības ar kadastra apzīmējumu:	17000150026
16.59. Telpu grupas kadastra apzīmējums:	17000150026001059
16.59.1. Adrese:	Nav
16.59.2. Nosaukums:	Dzīvoklis
16.59.3. Lietošanas veida kods un apraksts:	1122 - Triju vai vairāku dzīvokļu mājas dzīvojamo telpu grupa
16.59.4. Būves stāvs (stāvi), kurā atrodas telpu grupa:	6
16.59.5. Telpu skaits telpu grupā:	3
16.59.6. Kopējā platība (m²):	46.2
16.59.7. Kadastrālās uzmērīšanas datums:	08.12.2014
16.59.8. Telpu grupa ietilpst dzīvokļa īpašumā ar kadastra numuru:	Nav
16.59.9. Telpu grupa ietilpst būvē ar kadastra apzīmējumu:	17000150026001
16.59.10. Būve atrodas vai daļēji atrodas uz zemes vienības ar kadastra apzīmējumu:	17000150026
16.60. Telpu grupas kadastra apzīmējums:	17000150026001060
16.60.1. Adrese:	Nav
16.60.2. Nosaukums:	Dzīvoklis
16.60.3. Lietošanas veida kods un apraksts:	1122 - Triju vai vairāku dzīvokļu mājas dzīvojamo telpu grupa

16.60.4. Būves stāvs (stāvi), kurā atrodas telpu grupa:	6
16.60.5. Telpu skaits telpu grupā:	7
16.60.6. Kopējā platība (m²):	94.8
16.60.7. Kadastrālās uzmērīšanas datums:	08.12.2014
16.60.8. Telpu grupa ietilpst dzīvokļa īpašumā ar kadastra numuru:	Nav
16.60.9. Telpu grupa ietilpst būvē ar kadastra apzīmējumu:	17000150026001
16.60.10. Būve atrodas vai daļēji atrodas uz zemes vienības ar kadastra apzīmējumu:	17000150026
16.61. Telpu grupas kadastra apzīmējums:	17000150026001061
16.61.1. Adrese:	Nav
16.61.2. Nosaukums:	Dzīvoklis
16.61.3. Lietošanas veida kods un apraksts:	1122 - Triju vai vairāku dzīvokļu mājas dzīvojamo telpu grupa
16.61.4. Būves stāvs (stāvi), kurā atrodas telpu grupa:	7
16.61.5. Telpu skaits telpu grupā:	6
16.61.6. Kopējā platība (m²):	78.6
16.61.7. Kadastrālās uzmērīšanas datums:	08.12.2014
16.61.8. Telpu grupa ietilpst dzīvokļa īpašumā ar kadastra numuru:	Nav
16.61.9. Telpu grupa ietilpst būvē ar kadastra apzīmējumu:	17000150026001
16.61.10. Būve atrodas vai daļēji atrodas uz zemes vienības ar kadastra apzīmējumu:	17000150026
16.62. Telpu grupas kadastra apzīmējums:	17000150026001062
16.62.1. Adrese:	Nav
16.62.2. Nosaukums:	Dzīvoklis
16.62.3. Lietošanas veida kods un apraksts:	1122 - Triju vai vairāku dzīvokļu mājas dzīvojamo telpu grupa
16.62.4. Būves stāvs (stāvi), kurā atrodas telpu grupa:	7
16.62.5. Telpu skaits telpu grupā:	6
16.62.6. Kopējā platība (m²):	61.4
16.62.7. Kadastrālās uzmērīšanas datums:	08.12.2014
16.62.8. Telpu grupa ietilpst dzīvokļa īpašumā ar kadastra numuru:	Nav
16.62.9. Telpu grupa ietilpst būvē ar kadastra apzīmējumu:	17000150026001
16.62.10. Būve atrodas vai daļēji atrodas uz zemes vienības ar kadastra apzīmējumu:	17000150026
16.63. Telpu grupas kadastra apzīmējums:	17000150026001063
16.63.1. Adrese:	Nav
16.63.2. Nosaukums:	Dzīvoklis
16.63.3. Lietošanas veida kods un apraksts:	1122 - Triju vai vairāku dzīvokļu mājas dzīvojamo telpu grupa
16.63.4. Būves stāvs (stāvi), kurā atrodas telpu grupa:	7
16.63.5. Telpu skaits telpu grupā:	3
16.63.6. Kopējā platība (m²):	46.2
16.63.7. Kadastrālās uzmērīšanas datums:	08.12.2014
16.63.8. Telpu grupa ietilpst dzīvokļa īpašumā ar kadastra numuru:	Nav
16.63.9. Telpu grupa ietilpst būvē ar kadastra apzīmējumu:	17000150026001
16.63.10. Būve atrodas vai daļēji atrodas uz zemes vienības ar kadastra apzīmējumu:	17000150026
16.64. Telpu grupas kadastra apzīmējums:	17000150026001064
16.64.1. Adrese:	Nav
16.64.2. Nosaukums:	Dzīvoklis
16.64.3. Lietošanas veida kods un apraksts:	1122 - Triju vai vairāku dzīvokļu mājas dzīvojamo telpu grupa

Izdrukas ID: 390001756551	Izdrukas datums: 16.12.2014	18 no 33
---------------------------	-----------------------------	----------

Skaidrojumi:

Nav – Kadastra informācijas sistēmā dati nav reģistrēti; Neregistrē – atbilstoši normatīvajiem aktiem dati netiek reģistrēti

16.64.4. Būves stāvs (stāvi), kurā atrodas telpu grupa:	7
16.64.5. Telpu skaits telpu grupā:	7
16.64.6. Kopējā platība (m ²):	94.8
16.64.7. Kadastrālās uzmērīšanas datums:	08.12.2014
16.64.8. Telpu grupa ietilpst dzīvokļa īpašumā ar kadastra numuru:	Nav
16.64.9. Telpu grupa ietilpst būvē ar kadastra apzīmējumu:	17000150026001
16.64.10. Būve atrodas vai daļēji atrodas uz zemes vienības ar kadastra apzīmējumu:	17000150026
16.65. Telpu grupas kadastra apzīmējums:	17000150026001065
16.65.1. Adrese:	Nav
16.65.2. Nosaukums:	Dzīvoklis
16.65.3. Lietošanas veida kods un apraksts:	1122 - Triju vai vairāku dzīvokļu mājas dzīvojamo telpu grupa
16.65.4. Būves stāvs (stāvi), kurā atrodas telpu grupa:	8
16.65.5. Telpu skaits telpu grupā:	6
16.65.6. Kopējā platība (m ²):	78.6
16.65.7. Kadastrālās uzmērīšanas datums:	08.12.2014
16.65.8. Telpu grupa ietilpst dzīvokļa īpašumā ar kadastra numuru:	Nav
16.65.9. Telpu grupa ietilpst būvē ar kadastra apzīmējumu:	17000150026001
16.65.10. Būve atrodas vai daļēji atrodas uz zemes vienības ar kadastra apzīmējumu:	17000150026
16.66. Telpu grupas kadastra apzīmējums:	17000150026001066
16.66.1. Adrese:	Nav
16.66.2. Nosaukums:	Dzīvoklis
16.66.3. Lietošanas veida kods un apraksts:	1122 - Triju vai vairāku dzīvokļu mājas dzīvojamo telpu grupa
16.66.4. Būves stāvs (stāvi), kurā atrodas telpu grupa:	8
16.66.5. Telpu skaits telpu grupā:	6
16.66.6. Kopējā platība (m ²):	61.4
16.66.7. Kadastrālās uzmērīšanas datums:	08.12.2014
16.66.8. Telpu grupa ietilpst dzīvokļa īpašumā ar kadastra numuru:	Nav
16.66.9. Telpu grupa ietilpst būvē ar kadastra apzīmējumu:	17000150026001
16.66.10. Būve atrodas vai daļēji atrodas uz zemes vienības ar kadastra apzīmējumu:	17000150026
16.67. Telpu grupas kadastra apzīmējums:	17000150026001067
16.67.1. Adrese:	Nav
16.67.2. Nosaukums:	Dzīvoklis
16.67.3. Lietošanas veida kods un apraksts:	1122 - Triju vai vairāku dzīvokļu mājas dzīvojamo telpu grupa
16.67.4. Būves stāvs (stāvi), kurā atrodas telpu grupa:	8
16.67.5. Telpu skaits telpu grupā:	3
16.67.6. Kopējā platība (m ²):	46.2
16.67.7. Kadastrālās uzmērīšanas datums:	08.12.2014
16.67.8. Telpu grupa ietilpst dzīvokļa īpašumā ar kadastra numuru:	Nav
16.67.9. Telpu grupa ietilpst būvē ar kadastra apzīmējumu:	17000150026001
16.67.10. Būve atrodas vai daļēji atrodas uz zemes vienības ar kadastra apzīmējumu:	17000150026
16.68. Telpu grupas kadastra apzīmējums:	17000150026001068
16.68.1. Adrese:	Nav
16.68.2. Nosaukums:	Dzīvoklis
16.68.3. Lietošanas veida kods un apraksts:	1122 - Triju vai vairāku dzīvokļu mājas dzīvojamo telpu grupa

Izdrukas ID: 390001756551	Izdrukas datums: 16.12.2014	19 no 33
---------------------------	-----------------------------	----------

Skaidrojumi:

Nav – Kadastra informācijas sistēmā dati nav reģistrēti; Neregistrē – atbilstoši normatīvajiem aktiem dati netiek reģistrēti

16.68.4. Būves stāvs (stāvi), kurā atrodas telpu grupa:	8
16.68.5. Telpu skaits telpu grupā:	7
16.68.6. Kopējā platība (m²):	94.8
16.68.7. Kadastrālās uzmērīšanas datums:	08.12.2014
16.68.8. Telpu grupa ietilpst dzīvokļa īpašumā ar kadastra numuru:	Nav
16.68.9. Telpu grupa ietilpst būvē ar kadastra apzīmējumu:	17000150026001
16.68.10. Būve atrodas vai daļēji atrodas uz zemes vienības ar kadastra apzīmējumu:	17000150026
16.69. Telpu grupas kadastra apzīmējums:	17000150026001069
16.69.1. Adrese:	Nav
16.69.2. Nosaukums:	Dzīvoklis
16.69.3. Lietošanas veida kods un apraksts:	1122 - Triju vai vairāku dzīvokļu mājas dzīvojamo telpu grupa
16.69.4. Būves stāvs (stāvi), kurā atrodas telpu grupa:	9
16.69.5. Telpu skaits telpu grupā:	6
16.69.6. Kopējā platība (m²):	78.6
16.69.7. Kadastrālās uzmērīšanas datums:	08.12.2014
16.69.8. Telpu grupa ietilpst dzīvokļa īpašumā ar kadastra numuru:	Nav
16.69.9. Telpu grupa ietilpst būvē ar kadastra apzīmējumu:	17000150026001
16.69.10. Būve atrodas vai daļēji atrodas uz zemes vienības ar kadastra apzīmējumu:	17000150026
16.70. Telpu grupas kadastra apzīmējums:	17000150026001070
16.70.1. Adrese:	Nav
16.70.2. Nosaukums:	Dzīvoklis
16.70.3. Lietošanas veida kods un apraksts:	1122 - Triju vai vairāku dzīvokļu mājas dzīvojamo telpu grupa
16.70.4. Būves stāvs (stāvi), kurā atrodas telpu grupa:	9
16.70.5. Telpu skaits telpu grupā:	6
16.70.6. Kopējā platība (m²):	61.4
16.70.7. Kadastrālās uzmērīšanas datums:	08.12.2014
16.70.8. Telpu grupa ietilpst dzīvokļa īpašumā ar kadastra numuru:	Nav
16.70.9. Telpu grupa ietilpst būvē ar kadastra apzīmējumu:	17000150026001
16.70.10. Būve atrodas vai daļēji atrodas uz zemes vienības ar kadastra apzīmējumu:	17000150026
16.71. Telpu grupas kadastra apzīmējums:	17000150026001071
16.71.1. Adrese:	Nav
16.71.2. Nosaukums:	Dzīvoklis
16.71.3. Lietošanas veida kods un apraksts:	1122 - Triju vai vairāku dzīvokļu mājas dzīvojamo telpu grupa
16.71.4. Būves stāvs (stāvi), kurā atrodas telpu grupa:	9
16.71.5. Telpu skaits telpu grupā:	3
16.71.6. Kopējā platība (m²):	46.2
16.71.7. Kadastrālās uzmērīšanas datums:	08.12.2014
16.71.8. Telpu grupa ietilpst dzīvokļa īpašumā ar kadastra numuru:	Nav
16.71.9. Telpu grupa ietilpst būvē ar kadastra apzīmējumu:	17000150026001
16.71.10. Būve atrodas vai daļēji atrodas uz zemes vienības ar kadastra apzīmējumu:	17000150026
16.72. Telpu grupas kadastra apzīmējums:	17000150026001072
16.72.1. Adrese:	Nav
16.72.2. Nosaukums:	Dzīvoklis
16.72.3. Lietošanas veida kods un apraksts:	1122 - Triju vai vairāku dzīvokļu mājas dzīvojamo telpu grupa

- 16.72.4. Būves stāvs (stāvi), kurā atrodas telpu grupa:2, 9
 16.72.5. Telpu skaits telpu grupā:7
 16.72.6. Kopējā platība (m²):94.8
 16.72.7. Kadastrālās uzmērīšanas datums:08.12.2014
 16.72.8. Telpu grupa ietilpst dzīvokļa īpašumā ar kadastra numuru:Nav
 16.72.9. Telpu grupa ietilpst būvē ar kadastra apzīmējumu:17000150026001
 16.72.10. Būve atrodas vai daļēji atrodas uz zemes vienības ar kadastra apzīmējumu:17000150026
 16.73. Telpu grupas kadastra apzīmējums:17000150026001901
 16.73.1. Adrese:Nav
 16.73.2. Nosaukums:Koplietošanas telpas
 16.73.3. Lietošanas veida kods un apraksts:1200 - Koplietošanas telpu grupa
 16.73.4. Būves stāvs (stāvi), kurā atrodas telpu grupa:-1, 1, 2, 3, 4, 5, 6, 7, 8, 9, 10
 16.73.5. Telpu skaits telpu grupā:60
 16.73.6. Kopējā platība (m²):1218.4
 16.73.7. Kadastrālās uzmērīšanas datums:08.12.2014
 16.73.8. Telpu grupa ietilpst dzīvokļa īpašumā ar kadastra numuru:Nav
 16.73.9. Telpu grupa ietilpst būvē ar kadastra apzīmējumu:17000150026001
 16.73.10. Būve atrodas vai daļēji atrodas uz zemes vienības ar kadastra apzīmējumu:17000150026

17. Telpu grupas kopējās platības sadalījums pa telpu veidiem un telpu raksturojošie rādītāji

- 17.1. Telpu grupas kadastra apzīmējums:17000150026001001

Numurs	Nosaukums	Veids	Stāvs	Augstums (m)	Mazākais augstums (m)	Lielākais augstums (m)	Platība (m²)
1	Iekštelpa	2 - Dzīvokļa palīgtelpa	1	2.7	2.7	2.7	18
2	Iekštelpa	2 - Dzīvokļa palīgtelpa	1	2.7	2.7	2.7	14.7
3	Iekštelpa	2 - Dzīvokļa palīgtelpa	1	2.7	2.7	2.7	32.5
4	Iekštelpa	2 - Dzīvokļa palīgtelpa	1	2.7	2.7	2.7	7.2
5	Ārtelpa	3 - Dzīvokļa ārtelpa	1				1.9
6	Ārtelpa	3 - Dzīvokļa ārtelpa	1				4.3

- 17.2. Telpu grupas kadastra apzīmējums:17000150026001002

Numurs	Nosaukums	Veids	Stāvs	Augstums (m)	Mazākais augstums (m)	Lielākais augstums (m)	Platība (m²)
1	Iekštelpa	2 - Dzīvokļa palīgtelpa	1	2.7	2.7	2.7	12.6
2	Iekštelpa	2 - Dzīvokļa palīgtelpa	1	2.7	2.7	2.7	2.6
3	Iekštelpa	2 - Dzīvokļa palīgtelpa	1	2.7	2.7	2.7	12
4	Iekštelpa	2 - Dzīvokļa palīgtelpa	1	2.7	2.7	2.7	29
5	Ārtelpa	3 - Dzīvokļa ārtelpa	1				2
6	Ārtelpa	3 - Dzīvokļa ārtelpa	1				3.2

- 17.3. Telpu grupas kadastra apzīmējums:17000150026001003

Numurs	Nosaukums	Veids	Stāvs	Augstums (m)	Mazākais augstums (m)	Lielākais augstums (m)	Platība (m²)
1	Iekštelpa	2 - Dzīvokļa palīgtelpa	1	2.7	2.7	2.7	28.8
2	Iekštelpa	2 - Dzīvokļa palīgtelpa	1	2.7	2.7	2.7	11.4
3	Ārtelpa	3 - Dzīvokļa ārtelpa	1				6

- 17.4. Telpu grupas kadastra apzīmējums:17000150026001004

Numurs	Nosaukums	Veids	Stāvs	Augstums (m)	Mazākais augstums (m)	Lielākais augstums (m)	Platība (m²)
1	Iekštelpa	2 - Dzīvokļa palīgtelpa	1	2.7	2.7	2.7	32.7
2	Iekštelpa	2 - Dzīvokļa palīgtelpa	1	2.7	2.7	2.7	7.3
3	Iekštelpa	2 - Dzīvokļa palīgtelpa	1	2.7	2.7	2.7	17.9
4	Iekštelpa	2 - Dzīvokļa palīgtelpa	1	2.7	2.7	2.7	15
5	Iekštelpa	2 - Dzīvokļa palīgtelpa	1	2.7	2.7	2.7	12
6	Ārtelpa	3 - Dzīvokļa ārtelpa	1				8
7	Ārtelpa	3 - Dzīvokļa ārtelpa	1				1.9

- 17.5. Telpu grupas kadastra apzīmējums:17000150026001005

Izdrukas ID: 390001756551	Izdrukas datums: 16.12.2014	21 no 33
---------------------------	-----------------------------	----------

Skaidrojumi:

Nav – Kadastra informācijas sistēmā dati nav reģistrēti; Neregistrē – atbilstoši normatīvajiem aktiem dati netiek reģistrēti

Numurs	Nosaukums	Veids	Stāvs	Augstums (m)	Mazākais augstums (m)	Lielākais augstums (m)	Platība (m²)
1	Iekštelpa	2 - Dzīvokļa palīgtelpa	2	2.7	2.7	2.7	18
2	Iekštelpa	2 - Dzīvokļa palīgtelpa	2	2.7	2.7	2.7	14.7
3	Iekštelpa	2 - Dzīvokļa palīgtelpa	2	2.7	2.7	2.7	32.5
4	Iekštelpa	2 - Dzīvokļa palīgtelpa	2	2.7	2.7	2.7	7.2
5	Ārtelpa	3 - Dzīvokļa ārtelpa	2				1.9
6	Ārtelpa	3 - Dzīvokļa ārtelpa	2				4.2

17.6. Telpu grupas kadastra apzīmējums:.....17000150026001006

Numurs	Nosaukums	Veids	Stāvs	Augstums (m)	Mazākais augstums (m)	Lielākais augstums (m)	Platība (m²)
1	Iekštelpa	2 - Dzīvokļa palīgtelpa	2	2.7	2.7	2.7	12.6
2	Iekštelpa	2 - Dzīvokļa palīgtelpa	2	2.7	2.7	2.7	2.6
3	Iekštelpa	2 - Dzīvokļa palīgtelpa	2	2.7	2.7	2.7	12
4	Iekštelpa	2 - Dzīvokļa palīgtelpa	2	2.7	2.7	2.7	29
5	Ārtelpa	3 - Dzīvokļa ārtelpa	2				2
6	Ārtelpa	3 - Dzīvokļa ārtelpa	2				3.2

17.7. Telpu grupas kadastra apzīmējums:.....17000150026001007

Numurs	Nosaukums	Veids	Stāvs	Augstums (m)	Mazākais augstums (m)	Lielākais augstums (m)	Platība (m²)
1	Iekštelpa	2 - Dzīvokļa palīgtelpa	2	2.7	2.7	2.7	28.8
2	Iekštelpa	2 - Dzīvokļa palīgtelpa	2	2.7	2.7	2.7	11.4
3	Ārtelpa	3 - Dzīvokļa ārtelpa	2				6

17.8. Telpu grupas kadastra apzīmējums:.....17000150026001008

Numurs	Nosaukums	Veids	Stāvs	Augstums (m)	Mazākais augstums (m)	Lielākais augstums (m)	Platība (m²)
1	Iekštelpa	2 - Dzīvokļa palīgtelpa	2	2.7	2.7	2.7	32.7
2	Iekštelpa	2 - Dzīvokļa palīgtelpa	2	2.7	2.7	2.7	7.3
3	Iekštelpa	2 - Dzīvokļa palīgtelpa	2	2.7	2.7	2.7	17.9
4	Iekštelpa	2 - Dzīvokļa palīgtelpa	2	2.7	2.7	2.7	15
5	Iekštelpa	2 - Dzīvokļa palīgtelpa	2	2.7	2.7	2.7	12
6	Ārtelpa	3 - Dzīvokļa ārtelpa	2				8
7	Ārtelpa	3 - Dzīvokļa ārtelpa	2				1.9

17.9. Telpu grupas kadastra apzīmējums:.....17000150026001009

Numurs	Nosaukums	Veids	Stāvs	Augstums (m)	Mazākais augstums (m)	Lielākais augstums (m)	Platība (m²)
1	Iekštelpa	2 - Dzīvokļa palīgtelpa	3	2.7	2.7	2.7	18
2	Iekštelpa	2 - Dzīvokļa palīgtelpa	3	2.7	2.7	2.7	14.7
3	Iekštelpa	2 - Dzīvokļa palīgtelpa	3	2.7	2.7	2.7	32.5
4	Iekštelpa	2 - Dzīvokļa palīgtelpa	3	2.7	2.7	2.7	7.2
5	Ārtelpa	3 - Dzīvokļa ārtelpa	3				1.9
6	Ārtelpa	3 - Dzīvokļa ārtelpa	3				4.2

17.10. Telpu grupas kadastra apzīmējums:.....17000150026001010

Numurs	Nosaukums	Veids	Stāvs	Augstums (m)	Mazākais augstums (m)	Lielākais augstums (m)	Platība (m²)
1	Iekštelpa	2 - Dzīvokļa palīgtelpa	3	2.7	2.7	2.7	12.6
2	Iekštelpa	2 - Dzīvokļa palīgtelpa	3	2.7	2.7	2.7	2.6
3	Iekštelpa	2 - Dzīvokļa palīgtelpa	3	2.7	2.7	2.7	12
4	Iekštelpa	2 - Dzīvokļa palīgtelpa	3	2.7	2.7	2.7	29
5	Ārtelpa	3 - Dzīvokļa ārtelpa	3				2
6	Ārtelpa	3 - Dzīvokļa ārtelpa	3				3.1

17.11. Telpu grupas kadastra apzīmējums:.....17000150026001011

Numurs	Nosaukums	Veids	Stāvs	Augstums (m)	Mazākais augstums (m)	Lielākais augstums (m)	Platība (m²)
1	Iekštelpa	2 - Dzīvokļa palīgtelpa	3	2.7	2.7	2.7	28.8
2	Iekštelpa	2 - Dzīvokļa palīgtelpa	3	2.7	2.7	2.7	11.4
3	Ārtelpa	3 - Dzīvokļa ārtelpa	3				6

17.12. Telpu grupas kadastra apzīmējums:.....17000150026001012

Numurs	Nosaukums	Veids	Stāvs	Augstums (m)	Mazākais augstums (m)	Lielākais augstums (m)	Platība (m²)
1	Iekštelpa	2 - Dzīvokļa palīgtelpa	3	2.7	2.7	2.7	32.7
2	Iekštelpa	2 - Dzīvokļa palīgtelpa	3	2.7	2.7	2.7	7.3
3	Iekštelpa	2 - Dzīvokļa palīgtelpa	3	2.7	2.7	2.7	17.9

Izdrukas ID: 390001756551	Izdrukas datums: 16.12.2014	22 no 33
---------------------------	-----------------------------	----------

Skaidrojumi:

Nav – Kadastra informācijas sistēmā dati nav reģistrēti; Neregistrē – atbilstoši normatīvajiem aktiem dati netiek reģistrēti

Numurs	Nosaukums	Veids	Stāvs	Augstums (m)	Mazākais augstums (m)	Lielākais augstums (m)	Platība (m²)
4	Iekštelpa	2 - Dzīvokļa palīgtelpa	3	2.7	2.7	2.7	15
5	Iekštelpa	2 - Dzīvokļa palīgtelpa	3	2.7	2.7	2.7	12
6	Ārtelpa	3 - Dzīvokļa ārtelpa	3				8
7	Ārtelpa	3 - Dzīvokļa ārtelpa	3				1.9

17.13. Telpu grupas kadastra apzīmējums:.....17000150026001013

Numurs	Nosaukums	Veids	Stāvs	Augstums (m)	Mazākais augstums (m)	Lielākais augstums (m)	Platība (m²)
1	Iekštelpa	2 - Dzīvokļa palīgtelpa	4	2.7	2.7	2.7	18
2	Iekštelpa	2 - Dzīvokļa palīgtelpa	4	2.7	2.7	2.7	14.7
3	Iekštelpa	2 - Dzīvokļa palīgtelpa	4	2.7	2.7	2.7	32.5
4	Iekštelpa	2 - Dzīvokļa palīgtelpa	4	2.7	2.7	2.7	7.2
5	Ārtelpa	3 - Dzīvokļa ārtelpa	4				1.9
6	Ārtelpa	3 - Dzīvokļa ārtelpa	4				4.2

17.14. Telpu grupas kadastra apzīmējums:.....17000150026001014

Numurs	Nosaukums	Veids	Stāvs	Augstums (m)	Mazākais augstums (m)	Lielākais augstums (m)	Platība (m²)
1	Iekštelpa	2 - Dzīvokļa palīgtelpa	4	2.7	2.7	2.7	12.6
2	Iekštelpa	2 - Dzīvokļa palīgtelpa	4	2.7	2.7	2.7	2.6
3	Iekštelpa	2 - Dzīvokļa palīgtelpa	4	2.7	2.7	2.7	12
4	Iekštelpa	2 - Dzīvokļa palīgtelpa	4	2.7	2.7	2.7	29
5	Ārtelpa	3 - Dzīvokļa ārtelpa	4				2
6	Ārtelpa	3 - Dzīvokļa ārtelpa	4				3.2

17.15. Telpu grupas kadastra apzīmējums:.....17000150026001015

Numurs	Nosaukums	Veids	Stāvs	Augstums (m)	Mazākais augstums (m)	Lielākais augstums (m)	Platība (m²)
1	Iekštelpa	2 - Dzīvokļa palīgtelpa	4	2.7	2.7	2.7	28.8
2	Iekštelpa	2 - Dzīvokļa palīgtelpa	4	2.7	2.7	2.7	11.4
3	Ārtelpa	3 - Dzīvokļa ārtelpa	4				6

17.16. Telpu grupas kadastra apzīmējums:.....17000150026001016

Numurs	Nosaukums	Veids	Stāvs	Augstums (m)	Mazākais augstums (m)	Lielākais augstums (m)	Platība (m²)
1	Iekštelpa	2 - Dzīvokļa palīgtelpa	4	2.7	2.7	2.7	32.7
2	Iekštelpa	2 - Dzīvokļa palīgtelpa	4	2.7	2.7	2.7	7.3
3	Iekštelpa	2 - Dzīvokļa palīgtelpa	4	2.7	2.7	2.7	17.9
4	Iekštelpa	2 - Dzīvokļa palīgtelpa	4	2.7	2.7	2.7	15
5	Iekštelpa	2 - Dzīvokļa palīgtelpa	4	2.7	2.7	2.7	12
6	Ārtelpa	3 - Dzīvokļa ārtelpa	4				8
7	Ārtelpa	3 - Dzīvokļa ārtelpa	4				1.9

17.17. Telpu grupas kadastra apzīmējums:.....17000150026001017

Numurs	Nosaukums	Veids	Stāvs	Augstums (m)	Mazākais augstums (m)	Lielākais augstums (m)	Platība (m²)
1	Iekštelpa	2 - Dzīvokļa palīgtelpa	5	2.7	2.7	2.7	18
2	Iekštelpa	2 - Dzīvokļa palīgtelpa	5	2.7	2.7	2.7	14.7
3	Iekštelpa	2 - Dzīvokļa palīgtelpa	5	2.7	2.7	2.7	32.5
4	Iekštelpa	2 - Dzīvokļa palīgtelpa	5	2.7	2.7	2.7	7.2
5	Ārtelpa	3 - Dzīvokļa ārtelpa	5				1.9
6	Ārtelpa	3 - Dzīvokļa ārtelpa	5				4.2

17.18. Telpu grupas kadastra apzīmējums:.....17000150026001018

Numurs	Nosaukums	Veids	Stāvs	Augstums (m)	Mazākais augstums (m)	Lielākais augstums (m)	Platība (m²)
1	Iekštelpa	2 - Dzīvokļa palīgtelpa	5	2.7	2.7	2.7	12.6
2	Iekštelpa	2 - Dzīvokļa palīgtelpa	5	2.7	2.7	2.7	2.6
3	Iekštelpa	2 - Dzīvokļa palīgtelpa	5	2.7	2.7	2.7	12
4	Iekštelpa	2 - Dzīvokļa palīgtelpa	5	2.7	2.7	2.7	29
5	Ārtelpa	3 - Dzīvokļa ārtelpa	5				2
6	Ārtelpa	3 - Dzīvokļa ārtelpa	5				3.2

17.19. Telpu grupas kadastra apzīmējums:.....17000150026001019

Numurs	Nosaukums	Veids	Stāvs	Augstums (m)	Mazākais augstums (m)	Lielākais augstums (m)	Platība (m²)
1	Iekštelpa	2 - Dzīvokļa palīgtelpa	5	2.7	2.7	2.7	28.8
2	Iekštelpa	2 - Dzīvokļa palīgtelpa	5	2.7	2.7	2.7	11.4

Izdrukas ID: 390001756551	Izdrukas datums: 16.12.2014	23 no 33
---------------------------	-----------------------------	----------

Skaidrojumi:

Nav – Kadastra informācijas sistēmā dati nav reģistrēti; Neregistrē – atbilstoši normatīvajiem aktiem dati netiek reģistrēti

Numurs	Nosaukums	Veids	Stāvs	Augstums (m)	Mazākais augstums (m)	Lielākais augstums (m)	Platība (m²)
3	Ārtelpa	3 - Dzīvokļa ārtelpa	5				6

17.20. Telpu grupas kadastra apzīmējums:.....17000150026001020

Numurs	Nosaukums	Veids	Stāvs	Augstums (m)	Mazākais augstums (m)	Lielākais augstums (m)	Platība (m²)
1	Iekštelpa	2 - Dzīvokļa palīgtelpa	5	2.7	2.7	2.7	32.7
2	Iekštelpa	2 - Dzīvokļa palīgtelpa	5	2.7	2.7	2.7	7.3
3	Iekštelpa	2 - Dzīvokļa palīgtelpa	5	2.7	2.7	2.7	17.9
4	Iekštelpa	2 - Dzīvokļa palīgtelpa	5	2.7	2.7	2.7	15
5	Iekštelpa	2 - Dzīvokļa palīgtelpa	5	2.7	2.7	2.7	12
6	Ārtelpa	3 - Dzīvokļa ārtelpa	5				8
7	Ārtelpa	3 - Dzīvokļa ārtelpa	5				1.9

17.21. Telpu grupas kadastra apzīmējums:.....17000150026001021

Numurs	Nosaukums	Veids	Stāvs	Augstums (m)	Mazākais augstums (m)	Lielākais augstums (m)	Platība (m²)
1	Iekštelpa	2 - Dzīvokļa palīgtelpa	6	2.7	2.7	2.7	18
2	Iekštelpa	2 - Dzīvokļa palīgtelpa	6	2.7	2.7	2.7	14.7
3	Iekštelpa	2 - Dzīvokļa palīgtelpa	6	2.7	2.7	2.7	32.5
4	Iekštelpa	2 - Dzīvokļa palīgtelpa	6	2.7	2.7	2.7	7.2
5	Ārtelpa	3 - Dzīvokļa ārtelpa	6				1.9
6	Ārtelpa	3 - Dzīvokļa ārtelpa	6				4.2

17.22. Telpu grupas kadastra apzīmējums:.....17000150026001022

Numurs	Nosaukums	Veids	Stāvs	Augstums (m)	Mazākais augstums (m)	Lielākais augstums (m)	Platība (m²)
1	Iekštelpa	2 - Dzīvokļa palīgtelpa	6	2.7	2.7	2.7	12.6
2	Iekštelpa	2 - Dzīvokļa palīgtelpa	6	2.7	2.7	2.7	2.6
3	Iekštelpa	2 - Dzīvokļa palīgtelpa	6	2.7	2.7	2.7	12
4	Iekštelpa	2 - Dzīvokļa palīgtelpa	6	2.7	2.7	2.7	29
5	Ārtelpa	3 - Dzīvokļa ārtelpa	6				2
6	Ārtelpa	3 - Dzīvokļa ārtelpa	6				3.2

17.23. Telpu grupas kadastra apzīmējums:.....17000150026001023

Numurs	Nosaukums	Veids	Stāvs	Augstums (m)	Mazākais augstums (m)	Lielākais augstums (m)	Platība (m²)
1	Iekštelpa	2 - Dzīvokļa palīgtelpa	6	2.7	2.7	2.7	28.8
2	Iekštelpa	2 - Dzīvokļa palīgtelpa	6	2.7	2.7	2.7	11.4
3	Ārtelpa	3 - Dzīvokļa ārtelpa	6				6

17.24. Telpu grupas kadastra apzīmējums:.....17000150026001024

Numurs	Nosaukums	Veids	Stāvs	Augstums (m)	Mazākais augstums (m)	Lielākais augstums (m)	Platība (m²)
1	Iekštelpa	2 - Dzīvokļa palīgtelpa	6	2.7	2.7	2.7	32.7
2	Iekštelpa	2 - Dzīvokļa palīgtelpa	6	2.7	2.7	2.7	7.3
3	Iekštelpa	2 - Dzīvokļa palīgtelpa	6	2.7	2.7	2.7	17.9
4	Iekštelpa	2 - Dzīvokļa palīgtelpa	6	2.7	2.7	2.7	15
5	Iekštelpa	2 - Dzīvokļa palīgtelpa	6	2.7	2.7	2.7	12
6	Ārtelpa	3 - Dzīvokļa ārtelpa	6				8
7	Ārtelpa	3 - Dzīvokļa ārtelpa	6				1.9

17.25. Telpu grupas kadastra apzīmējums:.....17000150026001025

Numurs	Nosaukums	Veids	Stāvs	Augstums (m)	Mazākais augstums (m)	Lielākais augstums (m)	Platība (m²)
1	Iekštelpa	2 - Dzīvokļa palīgtelpa	7	2.7	2.7	2.7	18
2	Iekštelpa	2 - Dzīvokļa palīgtelpa	7	2.7	2.7	2.7	14.7
3	Iekštelpa	2 - Dzīvokļa palīgtelpa	7	2.7	2.7	2.7	32.5
4	Iekštelpa	2 - Dzīvokļa palīgtelpa	7	2.7	2.7	2.7	7.2
5	Ārtelpa	3 - Dzīvokļa ārtelpa	7				1.9
6	Ārtelpa	3 - Dzīvokļa ārtelpa	7				4.2

17.26. Telpu grupas kadastra apzīmējums:.....17000150026001026

Numurs	Nosaukums	Veids	Stāvs	Augstums (m)	Mazākais augstums (m)	Lielākais augstums (m)	Platība (m²)
1	Iekštelpa	2 - Dzīvokļa palīgtelpa	7	2.7	2.7	2.7	12.6
2	Iekštelpa	2 - Dzīvokļa palīgtelpa	7	2.7	2.7	2.7	2.6
3	Iekštelpa	2 - Dzīvokļa palīgtelpa	7	2.7	2.7	2.7	12
4	Iekštelpa	2 - Dzīvokļa palīgtelpa	7	2.7	2.7	2.7	29

Izdrukas ID: 390001756551	Izdrukas datums: 16.12.2014	24 no 33
---------------------------	-----------------------------	----------

Skaidrojumi:

Nav – Kadastra informācijas sistēmā dati nav reģistrēti; Neregistrē – atbilstoši normatīvajiem aktiem dati netiek reģistrēti

Numurs	Nosaukums	Veids	Stāvs	Augstums (m)	Mazākais augstums (m)	Lielākais augstums (m)	Platība (m²)
5	Ārtelpa	3 - Dzīvokļa ārtelpa	7				2
6	Ārtelpa	3 - Dzīvokļa ārtelpa	7				3.2

17.27. Telpu grupas kadastra apzīmējums:.....17000150026001027

Numurs	Nosaukums	Veids	Stāvs	Augstums (m)	Mazākais augstums (m)	Lielākais augstums (m)	Platība (m²)
1	Iekštelpa	2 - Dzīvokļa palīgtelpa	7	2.7	2.7	2.7	28.8
2	Iekštelpa	2 - Dzīvokļa palīgtelpa	7	2.7	2.7	2.7	11.4
3	Ārtelpa	3 - Dzīvokļa ārtelpa	7				6

17.28. Telpu grupas kadastra apzīmējums:.....17000150026001028

Numurs	Nosaukums	Veids	Stāvs	Augstums (m)	Mazākais augstums (m)	Lielākais augstums (m)	Platība (m²)
1	Iekštelpa	2 - Dzīvokļa palīgtelpa	7	2.7	2.7	2.7	32.7
2	Iekštelpa	2 - Dzīvokļa palīgtelpa	7	2.7	2.7	2.7	7.3
3	Iekštelpa	2 - Dzīvokļa palīgtelpa	7	2.7	2.7	2.7	17.9
4	Iekštelpa	2 - Dzīvokļa palīgtelpa	7	2.7	2.7	2.7	15
5	Iekštelpa	2 - Dzīvokļa palīgtelpa	7	2.7	2.7	2.7	12
6	Ārtelpa	3 - Dzīvokļa ārtelpa	7				8
7	Ārtelpa	3 - Dzīvokļa ārtelpa	7				1.9

17.29. Telpu grupas kadastra apzīmējums:.....17000150026001029

Numurs	Nosaukums	Veids	Stāvs	Augstums (m)	Mazākais augstums (m)	Lielākais augstums (m)	Platība (m²)
1	Iekštelpa	2 - Dzīvokļa palīgtelpa	8	2.7	2.7	2.7	18
2	Iekštelpa	2 - Dzīvokļa palīgtelpa	8	2.7	2.7	2.7	14.7
3	Iekštelpa	2 - Dzīvokļa palīgtelpa	8	2.7	2.7	2.7	32.5
4	Iekštelpa	2 - Dzīvokļa palīgtelpa	8	2.7	2.7	2.7	7.2
5	Ārtelpa	3 - Dzīvokļa ārtelpa	8				1.9
6	Ārtelpa	3 - Dzīvokļa ārtelpa	8				4.2

17.30. Telpu grupas kadastra apzīmējums:.....17000150026001030

Numurs	Nosaukums	Veids	Stāvs	Augstums (m)	Mazākais augstums (m)	Lielākais augstums (m)	Platība (m²)
1	Iekštelpa	2 - Dzīvokļa palīgtelpa	8	2.7	2.7	2.7	12.6
2	Iekštelpa	2 - Dzīvokļa palīgtelpa	8	2.7	2.7	2.7	2.6
3	Iekštelpa	2 - Dzīvokļa palīgtelpa	8	2.7	2.7	2.7	12
4	Iekštelpa	2 - Dzīvokļa palīgtelpa	8	2.7	2.7	2.7	29
5	Ārtelpa	3 - Dzīvokļa ārtelpa	8				2
6	Ārtelpa	3 - Dzīvokļa ārtelpa	8				3.2

17.31. Telpu grupas kadastra apzīmējums:.....17000150026001031

Numurs	Nosaukums	Veids	Stāvs	Augstums (m)	Mazākais augstums (m)	Lielākais augstums (m)	Platība (m²)
1	Iekštelpa	2 - Dzīvokļa palīgtelpa	8	2.7	2.7	2.7	28.8
2	Iekštelpa	2 - Dzīvokļa palīgtelpa	8	2.7	2.7	2.7	11.4
3	Ārtelpa	3 - Dzīvokļa ārtelpa	8				6

17.32. Telpu grupas kadastra apzīmējums:.....17000150026001032

Numurs	Nosaukums	Veids	Stāvs	Augstums (m)	Mazākais augstums (m)	Lielākais augstums (m)	Platība (m²)
1	Iekštelpa	2 - Dzīvokļa palīgtelpa	8	2.7	2.7	2.7	32.7
2	Iekštelpa	2 - Dzīvokļa palīgtelpa	8	2.7	2.7	2.7	7.3
3	Iekštelpa	2 - Dzīvokļa palīgtelpa	8	2.7	2.7	2.7	17.9
4	Iekštelpa	2 - Dzīvokļa palīgtelpa	8	2.7	2.7	2.7	15
5	Iekštelpa	2 - Dzīvokļa palīgtelpa	8	2.7	2.7	2.7	12
6	Ārtelpa	3 - Dzīvokļa ārtelpa	8				8
7	Ārtelpa	3 - Dzīvokļa ārtelpa	8				1.9

17.33. Telpu grupas kadastra apzīmējums:.....17000150026001033

Numurs	Nosaukums	Veids	Stāvs	Augstums (m)	Mazākais augstums (m)	Lielākais augstums (m)	Platība (m²)
1	Iekštelpa	2 - Dzīvokļa palīgtelpa	9	2.7	2.7	2.7	18
2	Iekštelpa	2 - Dzīvokļa palīgtelpa	9	2.7	2.7	2.7	14.7
3	Iekštelpa	2 - Dzīvokļa palīgtelpa	9	2.7	2.7	2.7	32.5
4	Iekštelpa	2 - Dzīvokļa palīgtelpa	9	2.7	2.7	2.7	7.2
5	Ārtelpa	3 - Dzīvokļa ārtelpa	9				1.9
6	Ārtelpa	3 - Dzīvokļa ārtelpa	9				4.2

Izdrukas ID: 390001756551	Izdrukas datums: 16.12.2014	25 no 33
---------------------------	-----------------------------	----------

Skaidrojumi:

Nav – Kadastra informācijas sistēmā dati nav reģistrēti; Neregistrē – atbilstoši normatīvajiem aktiem dati netiek reģistrēti

17.34. Telpu grupas kadastra apzīmējums:.....17000150026001034

Numurs	Nosaukums	Veids	Stāvs	Augstums (m)	Mazākais augstums (m)	Lielākais augstums (m)	Platība (m²)
1	Iekštelpa	2 - Dzīvokļa palīgtelpa	9	2.7	2.7	2.7	12.6
2	Iekštelpa	2 - Dzīvokļa palīgtelpa	9	2.7	2.7	2.7	2.6
3	Iekštelpa	2 - Dzīvokļa palīgtelpa	9	2.7	2.7	2.7	12
4	Iekštelpa	2 - Dzīvokļa palīgtelpa	9	2.7	2.7	2.7	29
5	Ārtelpa	3 - Dzīvokļa ārtelpa	9				2
6	Ārtelpa	3 - Dzīvokļa ārtelpa	9				3.2

17.35. Telpu grupas kadastra apzīmējums:.....17000150026001035

Numurs	Nosaukums	Veids	Stāvs	Augstums (m)	Mazākais augstums (m)	Lielākais augstums (m)	Platība (m²)
1	Iekštelpa	2 - Dzīvokļa palīgtelpa	9	2.7	2.7	2.7	28.8
2	Iekštelpa	2 - Dzīvokļa palīgtelpa	9	2.7	2.7	2.7	11.4
3	Ārtelpa	3 - Dzīvokļa ārtelpa	9				6

17.36. Telpu grupas kadastra apzīmējums:.....17000150026001036

Numurs	Nosaukums	Veids	Stāvs	Augstums (m)	Mazākais augstums (m)	Lielākais augstums (m)	Platība (m²)
1	Iekštelpa	2 - Dzīvokļa palīgtelpa	9	2.7	2.7	2.7	32.7
2	Iekštelpa	2 - Dzīvokļa palīgtelpa	9	2.7	2.7	2.7	7.3
3	Iekštelpa	2 - Dzīvokļa palīgtelpa	9	2.7	2.7	2.7	17.9
4	Iekštelpa	2 - Dzīvokļa palīgtelpa	9	2.7	2.7	2.7	15
5	Iekštelpa	2 - Dzīvokļa palīgtelpa	9	2.7	2.7	2.7	12
6	Ārtelpa	3 - Dzīvokļa ārtelpa	9				8
7	Ārtelpa	3 - Dzīvokļa ārtelpa	9				1.9

17.37. Telpu grupas kadastra apzīmējums:.....17000150026001037

Numurs	Nosaukums	Veids	Stāvs	Augstums (m)	Mazākais augstums (m)	Lielākais augstums (m)	Platība (m²)
1	Iekštelpa	2 - Dzīvokļa palīgtelpa	1	2.7	2.7	2.7	18
2	Iekštelpa	2 - Dzīvokļa palīgtelpa	1	2.7	2.7	2.7	14.7
3	Iekštelpa	2 - Dzīvokļa palīgtelpa	1	2.7	2.7	2.7	32.5
4	Iekštelpa	2 - Dzīvokļa palīgtelpa	1	2.7	2.7	2.7	7.2
5	Ārtelpa	3 - Dzīvokļa ārtelpa	1				1.9
6	Ārtelpa	3 - Dzīvokļa ārtelpa	1				4.3

17.38. Telpu grupas kadastra apzīmējums:.....17000150026001038

Numurs	Nosaukums	Veids	Stāvs	Augstums (m)	Mazākais augstums (m)	Lielākais augstums (m)	Platība (m²)
1	Iekštelpa	2 - Dzīvokļa palīgtelpa	1	2.7	2.7	2.7	12.6
2	Iekštelpa	2 - Dzīvokļa palīgtelpa	1	2.7	2.7	2.7	2.6
3	Iekštelpa	2 - Dzīvokļa palīgtelpa	1	2.7	2.7	2.7	12
4	Iekštelpa	2 - Dzīvokļa palīgtelpa	1	2.7	2.7	2.7	29
5	Ārtelpa	3 - Dzīvokļa ārtelpa	1				2
6	Ārtelpa	3 - Dzīvokļa ārtelpa	1				3.2

17.39. Telpu grupas kadastra apzīmējums:.....17000150026001039

Numurs	Nosaukums	Veids	Stāvs	Augstums (m)	Mazākais augstums (m)	Lielākais augstums (m)	Platība (m²)
1	Iekštelpa	2 - Dzīvokļa palīgtelpa	1	2.7	2.7	2.7	28.8
2	Iekštelpa	2 - Dzīvokļa palīgtelpa	1	2.7	2.7	2.7	11.4
3	Ārtelpa	3 - Dzīvokļa ārtelpa	1				6

17.40. Telpu grupas kadastra apzīmējums:.....17000150026001040

Numurs	Nosaukums	Veids	Stāvs	Augstums (m)	Mazākais augstums (m)	Lielākais augstums (m)	Platība (m²)
1	Iekštelpa	2 - Dzīvokļa palīgtelpa	1	2.7	2.7	2.7	32.7
2	Iekštelpa	2 - Dzīvokļa palīgtelpa	1	2.7	2.7	2.7	7.3
3	Iekštelpa	2 - Dzīvokļa palīgtelpa	1	2.7	2.7	2.7	17.9
4	Iekštelpa	3 - Dzīvokļa ārtelpa	1	2.7	2.7	2.7	15
5	Iekštelpa	2 - Dzīvokļa palīgtelpa	1	2.7	2.7	2.7	12
6	Ārtelpa	3 - Dzīvokļa ārtelpa	1				8
7	Ārtelpa	3 - Dzīvokļa ārtelpa	1				1.9

17.41. Telpu grupas kadastra apzīmējums:.....17000150026001041

Numurs	Nosaukums	Veids	Stāvs	Augstums (m)	Mazākais augstums (m)	Lielākais augstums (m)	Platība (m²)
1	Iekštelpa	2 - Dzīvokļa palīgtelpa	2	2.7	2.7	2.7	18

Izdrukas ID: 390001756551	Izdrukas datums: 16.12.2014	26 no 33
---------------------------	-----------------------------	----------

Skaidrojumi:

Nav – Kadastra informācijas sistēmā dati nav reģistrēti; Neregistrē – atbilstoši normatīvajiem aktiem dati netiek reģistrēti

Numurs	Nosaukums	Veids	Stāvs	Augstums (m)	Mazākais augstums (m)	Lielākais augstums (m)	Platība (m²)
2	Iekštelpa	2 - Dzīvokļa palīgtelpa	2	2.7	2.7	2.7	14.7
3	Iekštelpa	2 - Dzīvokļa palīgtelpa	2	2.7	2.7	2.7	32.5
4	Iekštelpa	2 - Dzīvokļa palīgtelpa	2	2.7	2.7	2.7	7.2
5	Ārtelpa	3 - Dzīvokļa ārtelpa	2				1.9
6	Ārtelpa	3 - Dzīvokļa ārtelpa	2				4.3

17.42. Telpu grupas kadastra apzīmējums:.....17000150026001042

Numurs	Nosaukums	Veids	Stāvs	Augstums (m)	Mazākais augstums (m)	Lielākais augstums (m)	Platība (m²)
1	Iekštelpa	2 - Dzīvokļa palīgtelpa	2	2.7	2.7	2.7	12.6
2	Iekštelpa	2 - Dzīvokļa palīgtelpa	2	2.7	2.7	2.7	2.6
3	Iekštelpa	2 - Dzīvokļa palīgtelpa	2	2.7	2.7	2.7	12
4	Iekštelpa	2 - Dzīvokļa palīgtelpa	2	2.7	2.7	2.7	29
5	Ārtelpa	3 - Dzīvokļa ārtelpa	2				2
6	Ārtelpa	3 - Dzīvokļa ārtelpa	2				3.2

17.43. Telpu grupas kadastra apzīmējums:.....17000150026001043

Numurs	Nosaukums	Veids	Stāvs	Augstums (m)	Mazākais augstums (m)	Lielākais augstums (m)	Platība (m²)
1	Iekštelpa	2 - Dzīvokļa palīgtelpa	2	2.7	2.7	2.7	28.8
2	Iekštelpa	2 - Dzīvokļa palīgtelpa	2	2.7	2.7	2.7	11.4
3	Ārtelpa	3 - Dzīvokļa ārtelpa	2				6

17.44. Telpu grupas kadastra apzīmējums:.....17000150026001044

Numurs	Nosaukums	Veids	Stāvs	Augstums (m)	Mazākais augstums (m)	Lielākais augstums (m)	Platība (m²)
1	Iekštelpa	2 - Dzīvokļa palīgtelpa	2	2.7	2.7	2.7	32.7
2	Iekštelpa	2 - Dzīvokļa palīgtelpa	2	2.7	2.7	2.7	7.3
3	Iekštelpa	2 - Dzīvokļa palīgtelpa	2	2.7	2.7	2.7	17.9
4	Iekštelpa	2 - Dzīvokļa palīgtelpa	2	2.7	2.7	2.7	15
5	Iekštelpa	2 - Dzīvokļa palīgtelpa	2	2.7	2.7	2.7	12
6	Ārtelpa	3 - Dzīvokļa ārtelpa	2				8
7	Ārtelpa	3 - Dzīvokļa ārtelpa	2				1.9

17.45. Telpu grupas kadastra apzīmējums:.....17000150026001045

Numurs	Nosaukums	Veids	Stāvs	Augstums (m)	Mazākais augstums (m)	Lielākais augstums (m)	Platība (m²)
1	Iekštelpa	2 - Dzīvokļa palīgtelpa	3	2.7	2.7	2.7	18
2	Iekštelpa	2 - Dzīvokļa palīgtelpa	3	2.7	2.7	2.7	14.7
3	Iekštelpa	2 - Dzīvokļa palīgtelpa	3	2.7	2.7	2.7	32.5
4	Iekštelpa	2 - Dzīvokļa palīgtelpa	3	2.7	2.7	2.7	7.2
5	Ārtelpa	3 - Dzīvokļa ārtelpa	3				1.9
6	Ārtelpa	3 - Dzīvokļa ārtelpa	3				4.3

17.46. Telpu grupas kadastra apzīmējums:.....17000150026001046

Numurs	Nosaukums	Veids	Stāvs	Augstums (m)	Mazākais augstums (m)	Lielākais augstums (m)	Platība (m²)
1	Iekštelpa	2 - Dzīvokļa palīgtelpa	3	2.7	2.7	2.7	12.6
2	Iekštelpa	2 - Dzīvokļa palīgtelpa	3	2.7	2.7	2.7	2.6
3	Iekštelpa	2 - Dzīvokļa palīgtelpa	3	2.7	2.7	2.7	12
4	Iekštelpa	2 - Dzīvokļa palīgtelpa	3	2.7	2.7	2.7	29
5	Ārtelpa	3 - Dzīvokļa ārtelpa	3				2
6	Ārtelpa	3 - Dzīvokļa ārtelpa	3				3.2

17.47. Telpu grupas kadastra apzīmējums:.....17000150026001047

Numurs	Nosaukums	Veids	Stāvs	Augstums (m)	Mazākais augstums (m)	Lielākais augstums (m)	Platība (m²)
1	Iekštelpa	2 - Dzīvokļa palīgtelpa	3	2.7	2.7	2.7	28.8
2	Iekštelpa	2 - Dzīvokļa palīgtelpa	3	2.7	2.7	2.7	11.4
3	Ārtelpa	3 - Dzīvokļa ārtelpa	3				6

17.48. Telpu grupas kadastra apzīmējums:.....17000150026001048

Numurs	Nosaukums	Veids	Stāvs	Augstums (m)	Mazākais augstums (m)	Lielākais augstums (m)	Platība (m²)
1	Iekštelpa	2 - Dzīvokļa palīgtelpa	3	2.7	2.7	2.7	32.7
2	Iekštelpa	2 - Dzīvokļa palīgtelpa	3	2.7	2.7	2.7	7.3
3	Iekštelpa	2 - Dzīvokļa palīgtelpa	3	2.7	2.7	2.7	17.9
4	Iekštelpa	2 - Dzīvokļa palīgtelpa	3	2.7	2.7	2.7	15

Izdrukas ID: 390001756551	Izdrukas datums: 16.12.2014	27 no 33
---------------------------	-----------------------------	----------

Skaidrojumi:

Nav – Kadastra informācijas sistēmā dati nav reģistrēti; Neregistrē – atbilstoši normatīvajiem aktiem dati netiek reģistrēti

Numurs	Nosaukums	Veids	Stāvs	Augstums (m)	Mazākais augstums (m)	Lielākais augstums (m)	Platība (m²)
5	Iekštelpa	2 - Dzīvokļa palīgtelpa	3	2.7	2.7	2.7	12
6	Ārtelpa	3 - Dzīvokļa ārtelpa	3				8
7	Ārtelpa	3 - Dzīvokļa ārtelpa	3				1.9

17.49. Telpu grupas kadastra apzīmējums:.....17000150026001049

Numurs	Nosaukums	Veids	Stāvs	Augstums (m)	Mazākais augstums (m)	Lielākais augstums (m)	Platība (m²)
1	Iekštelpa	2 - Dzīvokļa palīgtelpa	4	2.7	2.7	2.7	18
2	Iekštelpa	2 - Dzīvokļa palīgtelpa	4	2.7	2.7	2.7	14.7
3	Iekštelpa	2 - Dzīvokļa palīgtelpa	4	2.7	2.7	2.7	32.5
4	Iekštelpa	2 - Dzīvokļa palīgtelpa	4	2.7	2.7	2.7	7.2
5	Ārtelpa	3 - Dzīvokļa ārtelpa	4				1.9
6	Ārtelpa	3 - Dzīvokļa ārtelpa	4				4.3

17.50. Telpu grupas kadastra apzīmējums:.....17000150026001050

Numurs	Nosaukums	Veids	Stāvs	Augstums (m)	Mazākais augstums (m)	Lielākais augstums (m)	Platība (m²)
1	Iekštelpa	2 - Dzīvokļa palīgtelpa	4	2.7	2.7	2.7	12.6
2	Iekštelpa	2 - Dzīvokļa palīgtelpa	4	2.7	2.7	2.7	2.6
3	Iekštelpa	2 - Dzīvokļa palīgtelpa	4	2.7	2.7	2.7	12
4	Iekštelpa	2 - Dzīvokļa palīgtelpa	4	2.7	2.7	2.7	29
5	Ārtelpa	3 - Dzīvokļa ārtelpa	4				2
6	Ārtelpa	3 - Dzīvokļa ārtelpa	4				3.2

17.51. Telpu grupas kadastra apzīmējums:.....17000150026001051

Numurs	Nosaukums	Veids	Stāvs	Augstums (m)	Mazākais augstums (m)	Lielākais augstums (m)	Platība (m²)
1	Iekštelpa	2 - Dzīvokļa palīgtelpa	4	2.7	2.7	2.7	28.8
2	Iekštelpa	2 - Dzīvokļa palīgtelpa	4	2.7	2.7	2.7	11.4
3	Ārtelpa	3 - Dzīvokļa ārtelpa	4				6

17.52. Telpu grupas kadastra apzīmējums:.....17000150026001052

Numurs	Nosaukums	Veids	Stāvs	Augstums (m)	Mazākais augstums (m)	Lielākais augstums (m)	Platība (m²)
1	Iekštelpa	2 - Dzīvokļa palīgtelpa	4	2.7	2.7	2.7	32.7
2	Iekštelpa	2 - Dzīvokļa palīgtelpa	4	2.7	2.7	2.7	7.3
3	Iekštelpa	2 - Dzīvokļa palīgtelpa	4	2.7	2.7	2.7	17.9
4	Iekštelpa	2 - Dzīvokļa palīgtelpa	4	2.7	2.7	2.7	15
5	Iekštelpa	2 - Dzīvokļa palīgtelpa	4	2.7	2.7	2.7	12
6	Ārtelpa	3 - Dzīvokļa ārtelpa	4				8
7	Ārtelpa	3 - Dzīvokļa ārtelpa	4				1.9

17.53. Telpu grupas kadastra apzīmējums:.....17000150026001053

Numurs	Nosaukums	Veids	Stāvs	Augstums (m)	Mazākais augstums (m)	Lielākais augstums (m)	Platība (m²)
1	Iekštelpa	2 - Dzīvokļa palīgtelpa	5	2.7	2.7	2.7	18
2	Iekštelpa	2 - Dzīvokļa palīgtelpa	5	2.7	2.7	2.7	14.7
3	Iekštelpa	2 - Dzīvokļa palīgtelpa	5	2.7	2.7	2.7	32.5
4	Iekštelpa	2 - Dzīvokļa palīgtelpa	5	2.7	2.7	2.7	7.2
5	Ārtelpa	3 - Dzīvokļa ārtelpa	5				1.9
6	Ārtelpa	3 - Dzīvokļa ārtelpa	5				4.3

17.54. Telpu grupas kadastra apzīmējums:.....17000150026001054

Numurs	Nosaukums	Veids	Stāvs	Augstums (m)	Mazākais augstums (m)	Lielākais augstums (m)	Platība (m²)
1	Iekštelpa	2 - Dzīvokļa palīgtelpa	5	2.7	2.7	2.7	12.6
2	Iekštelpa	2 - Dzīvokļa palīgtelpa	5	2.7	2.7	2.7	2.6
3	Iekštelpa	2 - Dzīvokļa palīgtelpa	5	2.7	2.7	2.7	12
4	Iekštelpa	2 - Dzīvokļa palīgtelpa	5	2.7	2.7	2.7	29
5	Ārtelpa	3 - Dzīvokļa ārtelpa	5				2
6	Ārtelpa	3 - Dzīvokļa ārtelpa	5				3.2

17.55. Telpu grupas kadastra apzīmējums:.....17000150026001055

Numurs	Nosaukums	Veids	Stāvs	Augstums (m)	Mazākais augstums (m)	Lielākais augstums (m)	Platība (m²)
1	Iekštelpa	2 - Dzīvokļa palīgtelpa	5	2.7	2.7	2.7	28.8
2	Iekštelpa	2 - Dzīvokļa palīgtelpa	5	2.7	2.7	2.7	11.4
3	Ārtelpa	3 - Dzīvokļa ārtelpa	5				6

Izdrukas ID: 390001756551	Izdrukas datums: 16.12.2014	28 no 33
---------------------------	-----------------------------	----------

Skaidrojumi:

Nav – Kadastra informācijas sistēmā dati nav reģistrēti; Neregistrē – atbilstoši normatīvajiem aktiem dati netiek reģistrēti

17.56. Telpu grupas kadastra apzīmējums:.....17000150026001056

Numurs	Nosaukums	Veids	Stāvs	Augstums (m)	Mazākais augstums (m)	Lielākais augstums (m)	Platība (m²)
1	Iekštelpa	2 - Dzīvokļa palīgtelpa	5	2.7	2.7	2.7	32.7
2	Iekštelpa	2 - Dzīvokļa palīgtelpa	5	2.7	2.7	2.7	7.3
3	Iekštelpa	2 - Dzīvokļa palīgtelpa	5	2.7	2.7	2.7	17.9
4	Iekštelpa	2 - Dzīvokļa palīgtelpa	5	2.7	2.7	2.7	15
5	Iekštelpa	2 - Dzīvokļa palīgtelpa	5	2.7	2.7	2.7	12
6	Ārtelpa	3 - Dzīvokļa ārtelpa	5				8
7	Ārtelpa	3 - Dzīvokļa ārtelpa	5				1.9

17.57. Telpu grupas kadastra apzīmējums:.....17000150026001057

Numurs	Nosaukums	Veids	Stāvs	Augstums (m)	Mazākais augstums (m)	Lielākais augstums (m)	Platība (m²)
1	Iekštelpa	2 - Dzīvokļa palīgtelpa	6	2.7	2.7	2.7	18
2	Iekštelpa	2 - Dzīvokļa palīgtelpa	6	2.7	2.7	2.7	14.7
3	Iekštelpa	2 - Dzīvokļa palīgtelpa	6	2.7	2.7	2.7	32.5
4	Iekštelpa	2 - Dzīvokļa palīgtelpa	6	2.7	2.7	2.7	7.2
5	Ārtelpa	3 - Dzīvokļa ārtelpa	6				1.9
6	Ārtelpa	3 - Dzīvokļa ārtelpa	6				4.3

17.58. Telpu grupas kadastra apzīmējums:.....17000150026001058

Numurs	Nosaukums	Veids	Stāvs	Augstums (m)	Mazākais augstums (m)	Lielākais augstums (m)	Platība (m²)
1	Iekštelpa	2 - Dzīvokļa palīgtelpa	6	2.7	2.7	2.7	12.6
2	Iekštelpa	2 - Dzīvokļa palīgtelpa	6	2.7	2.7	2.7	2.6
3	Iekštelpa	2 - Dzīvokļa palīgtelpa	6	2.7	2.7	2.7	12
4	Iekštelpa	2 - Dzīvokļa palīgtelpa	6	2.7	2.7	2.7	29
5	Ārtelpa	3 - Dzīvokļa ārtelpa	6				2
6	Ārtelpa	3 - Dzīvokļa ārtelpa	6				3.2

17.59. Telpu grupas kadastra apzīmējums:.....17000150026001059

Numurs	Nosaukums	Veids	Stāvs	Augstums (m)	Mazākais augstums (m)	Lielākais augstums (m)	Platība (m²)
1	Iekštelpa	2 - Dzīvokļa palīgtelpa	6	2.7	2.7	2.7	28.8
2	Iekštelpa	2 - Dzīvokļa palīgtelpa	6	2.7	2.7	2.7	11.4
3	Ārtelpa	3 - Dzīvokļa ārtelpa	6				6

17.60. Telpu grupas kadastra apzīmējums:.....17000150026001060

Numurs	Nosaukums	Veids	Stāvs	Augstums (m)	Mazākais augstums (m)	Lielākais augstums (m)	Platība (m²)
1	Iekštelpa	2 - Dzīvokļa palīgtelpa	6	2.7	2.7	2.7	32.7
2	Iekštelpa	2 - Dzīvokļa palīgtelpa	6	2.7	2.7	2.7	7.3
3	Iekštelpa	2 - Dzīvokļa palīgtelpa	6	2.7	2.7	2.7	17.9
4	Iekštelpa	2 - Dzīvokļa palīgtelpa	6	2.7	2.7	2.7	15
5	Iekštelpa	2 - Dzīvokļa palīgtelpa	6	2.7	2.7	2.7	12
6	Ārtelpa	3 - Dzīvokļa ārtelpa	6				8
7	Ārtelpa	3 - Dzīvokļa ārtelpa	6				1.9

17.61. Telpu grupas kadastra apzīmējums:.....17000150026001061

Numurs	Nosaukums	Veids	Stāvs	Augstums (m)	Mazākais augstums (m)	Lielākais augstums (m)	Platība (m²)
1	Iekštelpa	2 - Dzīvokļa palīgtelpa	7	2.7	2.7	2.7	18
2	Iekštelpa	2 - Dzīvokļa palīgtelpa	7	2.7	2.7	2.7	14.7
3	Iekštelpa	2 - Dzīvokļa palīgtelpa	7	2.7	2.7	2.7	32.5
4	Iekštelpa	2 - Dzīvokļa palīgtelpa	7	2.7	2.7	2.7	7.2
5	Ārtelpa	3 - Dzīvokļa ārtelpa	7				1.9
6	Ārtelpa	3 - Dzīvokļa ārtelpa	7				4.3

17.62. Telpu grupas kadastra apzīmējums:.....17000150026001062

Numurs	Nosaukums	Veids	Stāvs	Augstums (m)	Mazākais augstums (m)	Lielākais augstums (m)	Platība (m²)
1	Iekštelpa	2 - Dzīvokļa palīgtelpa	7	2.7	2.7	2.7	12.6
2	Iekštelpa	2 - Dzīvokļa palīgtelpa	7	2.7	2.7	2.7	2.6
3	Iekštelpa	2 - Dzīvokļa palīgtelpa	7	2.7	2.7	2.7	12
4	Iekštelpa	2 - Dzīvokļa palīgtelpa	7	2.7	2.7	2.7	29
5	Ārtelpa	3 - Dzīvokļa ārtelpa	7				2
6	Ārtelpa	3 - Dzīvokļa ārtelpa	7				3.2

17.63. Telpu grupas kadastra apzīmējums:.....17000150026001063

Izdrukas ID: 390001756551	Izdrukas datums: 16.12.2014	29 no 33
---------------------------	-----------------------------	----------

Skaidrojumi:

Nav – Kadastra informācijas sistēmā dati nav reģistrēti; Neregistrē – atbilstoši normatīvajiem aktiem dati netiek reģistrēti

Numurs	Nosaukums	Veids	Stāvs	Augstums (m)	Mazākais augstums (m)	Lielākais augstums (m)	Platība (m²)
1	Iekštelpa	2 - Dzīvokļa palīgtelpa	7	2.7	2.7	2.7	28.8
2	Iekštelpa	2 - Dzīvokļa palīgtelpa	7	2.7	2.7	2.7	11.4
3	Ārtelpa	3 - Dzīvokļa ārtelpa	7				6

17.64. Telpu grupas kadastra apzīmējums:.....17000150026001064

Numurs	Nosaukums	Veids	Stāvs	Augstums (m)	Mazākais augstums (m)	Lielākais augstums (m)	Platība (m²)
1	Iekštelpa	2 - Dzīvokļa palīgtelpa	7	2.7	2.7	2.7	32.7
2	Iekštelpa	2 - Dzīvokļa palīgtelpa	7	2.7	2.7	2.7	7.3
3	Iekštelpa	2 - Dzīvokļa palīgtelpa	7	2.7	2.7	2.7	17.9
4	Iekštelpa	2 - Dzīvokļa palīgtelpa	7	2.7	2.7	2.7	15
5	Iekštelpa	2 - Dzīvokļa palīgtelpa	7	2.7	2.7	2.7	12
6	Ārtelpa	3 - Dzīvokļa ārtelpa	7				8
7	Ārtelpa	3 - Dzīvokļa ārtelpa	7				1.9

17.65. Telpu grupas kadastra apzīmējums:.....17000150026001065

Numurs	Nosaukums	Veids	Stāvs	Augstums (m)	Mazākais augstums (m)	Lielākais augstums (m)	Platība (m²)
1	Iekštelpa	2 - Dzīvokļa palīgtelpa	8	2.7	2.7	2.7	18
2	Iekštelpa	2 - Dzīvokļa palīgtelpa	8	2.7	2.7	2.7	14.7
3	Iekštelpa	2 - Dzīvokļa palīgtelpa	8	2.7	2.7	2.7	32.5
4	Iekštelpa	2 - Dzīvokļa palīgtelpa	8	2.7	2.7	2.7	7.2
5	Ārtelpa	3 - Dzīvokļa ārtelpa	8				1.9
6	Ārtelpa	3 - Dzīvokļa ārtelpa	8				4.3

17.66. Telpu grupas kadastra apzīmējums:.....17000150026001066

Numurs	Nosaukums	Veids	Stāvs	Augstums (m)	Mazākais augstums (m)	Lielākais augstums (m)	Platība (m²)
1	Iekštelpa	2 - Dzīvokļa palīgtelpa	8	2.7	2.7	2.7	12.6
2	Iekštelpa	2 - Dzīvokļa palīgtelpa	8	2.7	2.7	2.7	2.6
3	Iekštelpa	2 - Dzīvokļa palīgtelpa	8	2.7	2.7	2.7	12
4	Iekštelpa	2 - Dzīvokļa palīgtelpa	8	2.7	2.7	2.7	29
5	Ārtelpa	3 - Dzīvokļa ārtelpa	8				2
6	Ārtelpa	3 - Dzīvokļa ārtelpa	8				3.2

17.67. Telpu grupas kadastra apzīmējums:.....17000150026001067

Numurs	Nosaukums	Veids	Stāvs	Augstums (m)	Mazākais augstums (m)	Lielākais augstums (m)	Platība (m²)
1	Iekštelpa	2 - Dzīvokļa palīgtelpa	8	2.7	2.7	2.7	28.8
2	Iekštelpa	2 - Dzīvokļa palīgtelpa	8	2.7	2.7	2.7	11.4
3	Ārtelpa	3 - Dzīvokļa ārtelpa	8				6

17.68. Telpu grupas kadastra apzīmējums:.....17000150026001068

Numurs	Nosaukums	Veids	Stāvs	Augstums (m)	Mazākais augstums (m)	Lielākais augstums (m)	Platība (m²)
1	Iekštelpa	2 - Dzīvokļa palīgtelpa	8	2.7	2.7	2.7	32.7
2	Iekštelpa	2 - Dzīvokļa palīgtelpa	8	2.7	2.7	2.7	7.3
3	Iekštelpa	2 - Dzīvokļa palīgtelpa	8	2.7	2.7	2.7	17.9
4	Iekštelpa	2 - Dzīvokļa palīgtelpa	8	2.7	2.7	2.7	15
5	Iekštelpa	2 - Dzīvokļa palīgtelpa	8	2.7	2.7	2.7	12
6	Ārtelpa	3 - Dzīvokļa ārtelpa	8				8
7	Ārtelpa	3 - Dzīvokļa ārtelpa	8				1.9

17.69. Telpu grupas kadastra apzīmējums:.....17000150026001069

Numurs	Nosaukums	Veids	Stāvs	Augstums (m)	Mazākais augstums (m)	Lielākais augstums (m)	Platība (m²)
1	Iekštelpa	2 - Dzīvokļa palīgtelpa	9	2.7	2.7	2.7	18
2	Iekštelpa	2 - Dzīvokļa palīgtelpa	9	2.7	2.7	2.7	14.7
3	Iekštelpa	2 - Dzīvokļa palīgtelpa	9	2.7	2.7	2.7	32.5
4	Iekštelpa	2 - Dzīvokļa palīgtelpa	9	2.7	2.7	2.7	7.2
5	Ārtelpa	3 - Dzīvokļa ārtelpa	9				1.9
6	Ārtelpa	3 - Dzīvokļa ārtelpa	9				4.3

17.70. Telpu grupas kadastra apzīmējums:.....17000150026001070

Numurs	Nosaukums	Veids	Stāvs	Augstums (m)	Mazākais augstums (m)	Lielākais augstums (m)	Platība (m²)
1	Iekštelpa	2 - Dzīvokļa palīgtelpa	9	2.7	2.7	2.7	12.6
2	Iekštelpa	2 - Dzīvokļa palīgtelpa	9	2.7	2.7	2.7	2.6

Izdrukas ID: 390001756551	Izdrukas datums: 16.12.2014	30 no 33
---------------------------	-----------------------------	----------

Skaidrojumi:

Nav – Kadastra informācijas sistēmā dati nav reģistrēti; Neregistrē – atbilstoši normatīvajiem aktiem dati netiek reģistrēti

Numurs	Nosaukums	Veids	Stāvs	Augstums (m)	Mazākais augstums (m)	Lielākais augstums (m)	Platība (m²)
3	Iekštelpa	2 - Dzīvokļa palīgtelpa	9	2.7	2.7	2.7	12
4	Iekštelpa	2 - Dzīvokļa palīgtelpa	9	2.7	2.7	2.7	29
5	Ārtelpa	3 - Dzīvokļa ārtelpa	9				2
6	Ārtelpa	3 - Dzīvokļa ārtelpa	9				3.2

17.71. Telpu grupas kadastra apzīmējums:.....17000150026001071

Numurs	Nosaukums	Veids	Stāvs	Augstums (m)	Mazākais augstums (m)	Lielākais augstums (m)	Platība (m²)
1	Iekštelpa	2 - Dzīvokļa palīgtelpa	9	2.7	2.7	2.7	28.8
2	Iekštelpa	2 - Dzīvokļa palīgtelpa	9	2.7	2.7	2.7	11.4
3	Ārtelpa	3 - Dzīvokļa ārtelpa	9				6

17.72. Telpu grupas kadastra apzīmējums:.....17000150026001072

Numurs	Nosaukums	Veids	Stāvs	Augstums (m)	Mazākais augstums (m)	Lielākais augstums (m)	Platība (m²)
1	Iekštelpa	2 - Dzīvokļa palīgtelpa	9	2.7	2.7	2.7	32.7
2	Iekštelpa	2 - Dzīvokļa palīgtelpa	9	2.7	2.7	2.7	7.3
3	Iekštelpa	2 - Dzīvokļa palīgtelpa	2	5.85	2.7	9	17.9
4	Iekštelpa	2 - Dzīvokļa palīgtelpa	9	2.7	2.7	2.7	15
5	Iekštelpa	2 - Dzīvokļa palīgtelpa	9	2.7	2.7	2.7	12
6	Ārtelpa	3 - Dzīvokļa ārtelpa	9				8
7	Ārtelpa	3 - Dzīvokļa ārtelpa	9				1.9

17.73. Telpu grupas kadastra apzīmējums:.....17000150026001901

Numurs	Nosaukums	Veids	Stāvs	Augstums (m)	Mazākais augstums (m)	Lielākais augstums (m)	Platība (m²)
1	Iekštelpa	6 - Koplietošanas iekštelpa	1	2.7	2.7	2.7	29.5
2	Iekštelpa	6 - Koplietošanas iekštelpa	1	2.7	2.7	2.7	1.7
3	Iekštelpa	6 - Koplietošanas iekštelpa	1	2.7	2.7	2.7	2.2
4	Ārtelpa	7 - Koplietošanas ārtelpa	1				20.5
5	Iekštelpa	6 - Koplietošanas iekštelpa	2	2.7	2.7	2.7	33.5
6	Iekštelpa	6 - Koplietošanas iekštelpa	3	2.7	2.7	2.7	33.5
7	Iekštelpa	6 - Koplietošanas iekštelpa	4	2.7	2.7	2.7	33.5
8	Iekštelpa	6 - Koplietošanas iekštelpa	5	2.7	2.7	2.7	33.5
9	Iekštelpa	6 - Koplietošanas iekštelpa	6	2.7	2.7	2.7	33.5
10	Iekštelpa	6 - Koplietošanas iekštelpa	7	2.7	2.7	2.7	33.5
11	Iekštelpa	6 - Koplietošanas iekštelpa	8	2.7	2.7	2.7	33.5
12	Iekštelpa	6 - Koplietošanas iekštelpa	9	2.7	2.7	2.7	33.5
13	Iekštelpa	6 - Koplietošanas iekštelpa	10	2.93	2.45	3.4	4.2
14	Iekštelpa	6 - Koplietošanas iekštelpa	10	2.93	2.45	3.4	10.2
15	Iekštelpa	6 - Koplietošanas iekštelpa	1	2.7	2.7	2.7	29.5
16	Iekštelpa	6 - Koplietošanas iekštelpa	1	2.7	2.7	2.7	1.7
17	Iekštelpa	6 - Koplietošanas iekštelpa	1	2.7	2.7	2.7	2.2
18	Ārtelpa	7 - Koplietošanas ārtelpa	1				20.5
19	Iekštelpa	6 - Koplietošanas iekštelpa	2	2.7	2.7	2.7	33.5
20	Iekštelpa	6 - Koplietošanas iekštelpa	3	2.7	2.7	2.7	33.5
21	Iekštelpa	6 - Koplietošanas iekštelpa	4	2.7	2.7	2.7	33.5
22	Iekštelpa	6 - Koplietošanas iekštelpa	5	2.7	2.7	2.7	33.5

Numurs	Nosaukums	Veids	Stāvs	Augstums (m)	Mazākais augstums (m)	Lielākais augstums (m)	Platība (m²)
23	Iekštelpa	6 - Koplietošanas iekštelpa	6	2.7	2.7	2.7	33.5
24	Iekštelpa	6 - Koplietošanas iekštelpa	7	2.7	2.7	2.7	33.5
25	Iekštelpa	6 - Koplietošanas iekštelpa	8	2.7	2.7	2.7	33.5
26	Iekštelpa	6 - Koplietošanas iekštelpa	9	2.7	2.7	2.7	33.5
27	Iekštelpa	6 - Koplietošanas iekštelpa	10	2.93	2.45	3.4	4.2
28	Iekštelpa	6 - Koplietošanas iekštelpa	10	2.93	2.45	3.4	10.2
29	Iekštelpa	6 - Koplietošanas iekštelpa	-1	2.15	2.15	2.15	39.9
30	Iekštelpa	6 - Koplietošanas iekštelpa	-1	2.15	2.15	2.15	10.5
31	Iekštelpa	6 - Koplietošanas iekštelpa	-1	2.15	2.15	2.15	36.7
32	Iekštelpa	6 - Koplietošanas iekštelpa	-1	2.15	2.15	2.15	6
33	Iekštelpa	6 - Koplietošanas iekštelpa	-1	2.15	2.15	2.15	4.9
34	Iekštelpa	6 - Koplietošanas iekštelpa	-1	2.15	2.15	2.15	4.7
35	Iekštelpa	6 - Koplietošanas iekštelpa	-1	2.15	2.15	2.15	3.9
36	Iekštelpa	6 - Koplietošanas iekštelpa	-1	2.15	2.15	2.15	6.1
37	Iekštelpa	6 - Koplietošanas iekštelpa	-1	2.15	2.15	2.15	6.1
38	Iekštelpa	6 - Koplietošanas iekštelpa	-1	2.15	2.15	2.15	3.9
39	Iekštelpa	6 - Koplietošanas iekštelpa	-1	2.15	2.15	2.15	95.4
40	Iekštelpa	6 - Koplietošanas iekštelpa	-1	2.15	2.15	2.15	4.8
41	Iekštelpa	6 - Koplietošanas iekštelpa	-1	2.15	2.15	2.15	17.8
42	Iekštelpa	6 - Koplietošanas iekštelpa	-1	2.15	2.15	2.15	18.5
43	Iekštelpa	6 - Koplietošanas iekštelpa	-1	2.15	2.15	2.15	11.2
44	Iekštelpa	6 - Koplietošanas iekštelpa	-1	28.7	28.7	28.7	2.5
45	Iekštelpa	6 - Koplietošanas iekštelpa	-1	2.15	2.15	2.15	39.9
46	Iekštelpa	6 - Koplietošanas iekštelpa	-1	2.15	2.15	2.15	10.5
47	Iekštelpa	6 - Koplietošanas iekštelpa	-1	2.15	2.15	2.15	36.7
48	Iekštelpa	6 - Koplietošanas iekštelpa	-1	2.15	2.15	2.15	6
49	Iekštelpa	6 - Koplietošanas iekštelpa	-1	2.15	2.15	2.15	4.9
50	Iekštelpa	6 - Koplietošanas iekštelpa	-1	2.15	2.15	2.15	4.7
51	Iekštelpa	6 - Koplietošanas iekštelpa	-1	2.15	2.15	2.15	3.9
52	Iekštelpa	6 - Koplietošanas iekštelpa	-1	2.15	2.15	2.15	6.1
53	Iekštelpa	6 - Koplietošanas iekštelpa	-1	2.15	2.15	2.15	6.1
54	Iekštelpa	6 - Koplietošanas iekštelpa	-1	2.15	2.15	2.15	3.9
55	Iekštelpa	6 - Koplietošanas iekštelpa	-1	2.15	2.15	2.15	95.4
56	Iekštelpa	6 - Koplietošanas iekštelpa	-1	2.15	2.15	2.15	4.8
57	Iekštelpa	6 - Koplietošanas iekštelpa	-1	2.15	2.15	2.15	17.8
58	Iekštelpa	6 - Koplietošanas iekštelpa	-1	2.15	2.15	2.15	18.5


Numurs	Nosaukums	Veids	Stāvs	Augstums (m)	Mazākais augstums (m)	Lielākais augstums (m)	Platība (m²)
59	Iekštelpa	6 - Koplietošanas iekštelpa	-1	2.15	2.15	2.15	11.2
60	Iekštelpa	6 - Koplietošanas iekštelpa	-1	28.7	28.7	28.7	2.5

18. Labiekārtojumi

18.1. Būves ar kadastra apzīmējumu.....17000150026001 labiekārtojumi



Reģistrētie labiekārtojumi		Noteikšanas veids (ja ir)	Apjoms (ja ir)
Kanalizācija. Centralizēta		Apvidū ir konstatēts	
Vēdināšana. Dabiskā		Apvidū ir konstatēts	


18.1.1. Labiekārtojumu datums:08.12.2014

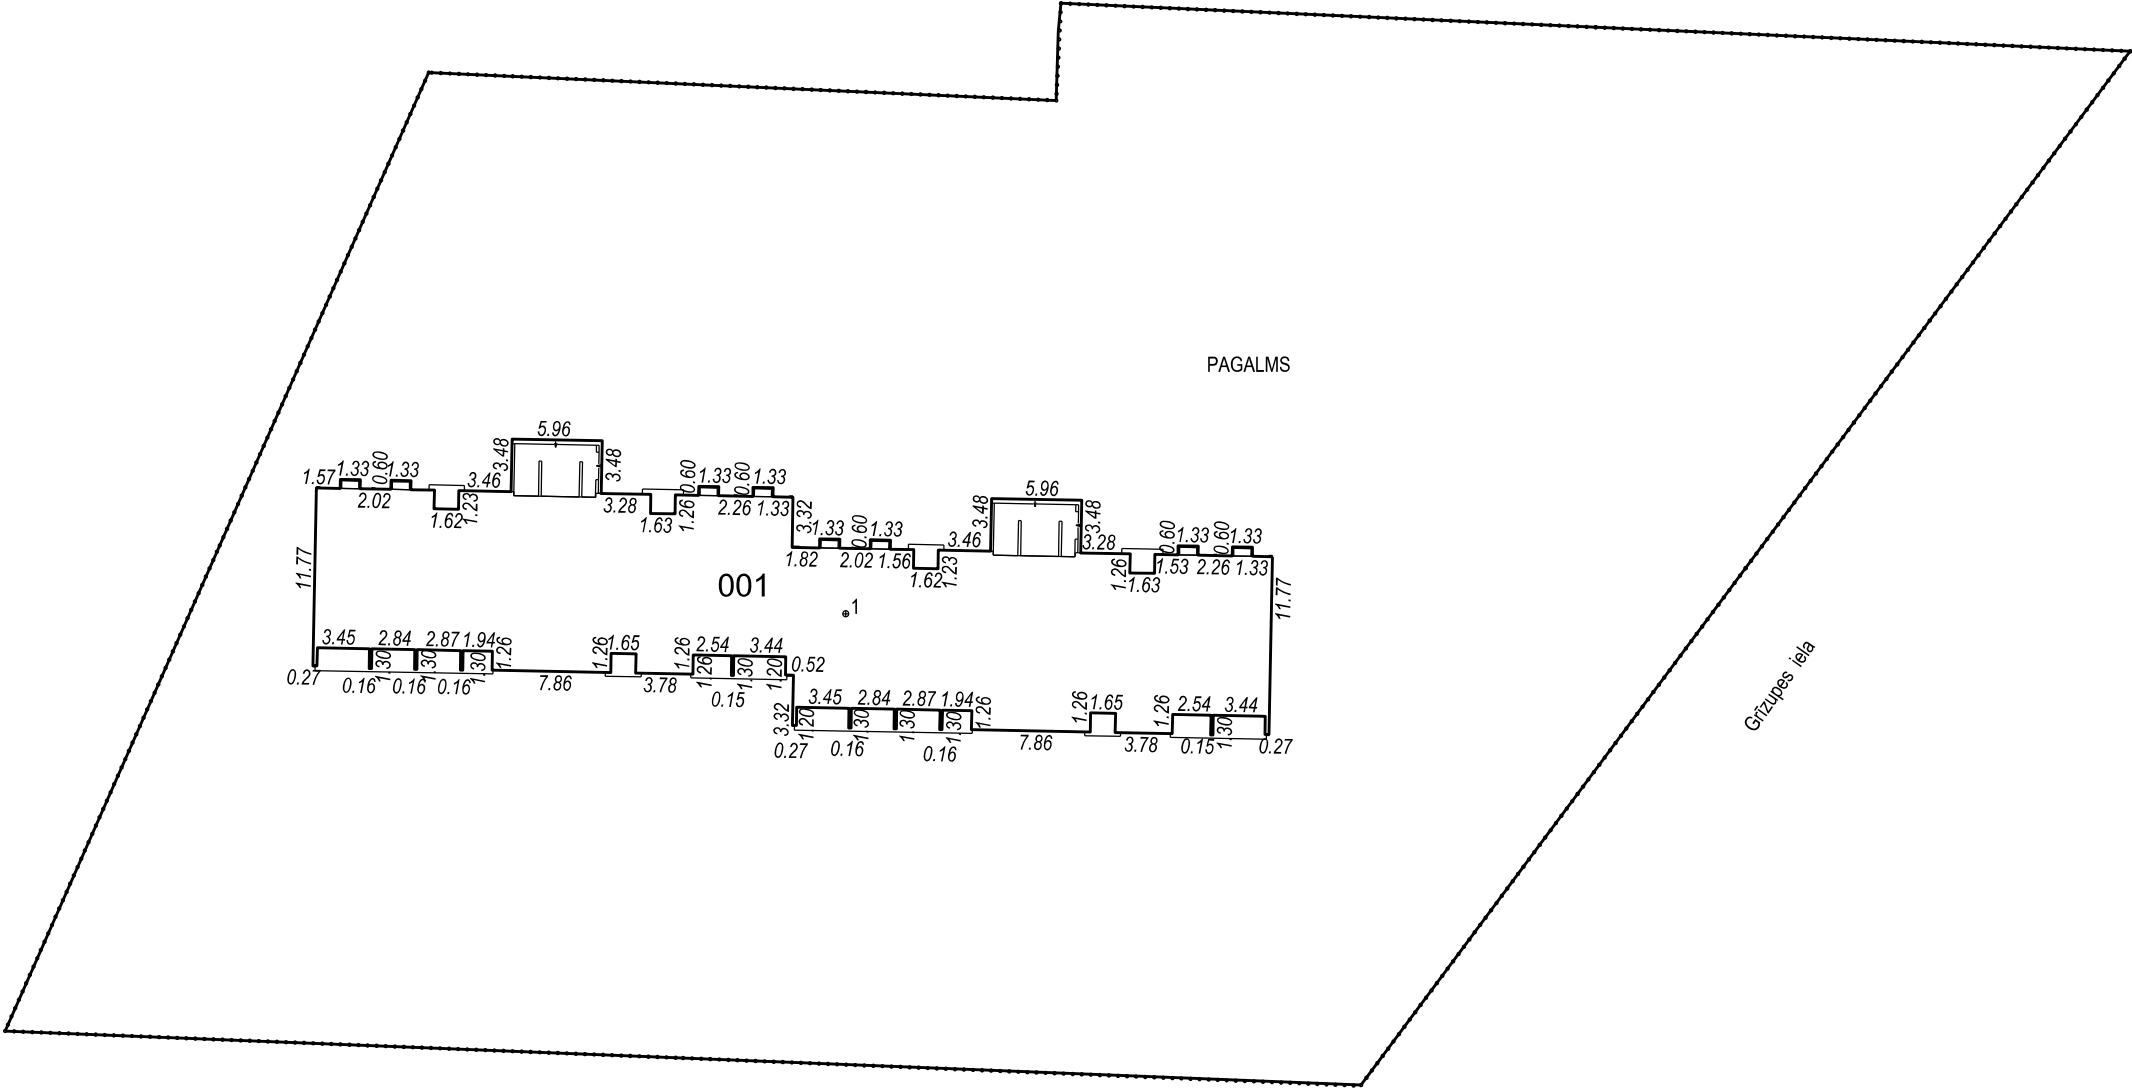



Būves punkta koordinātas Latvijas koordinātu sistēmā LKS-92		
Punkta nr	x	y
1	271058.24	320885.84


APBŪVES PLĀNS		
KADASTRA APZĪMĒJUMS	MĒROGS	LPP.
1700 015 0026	1 : 500	34

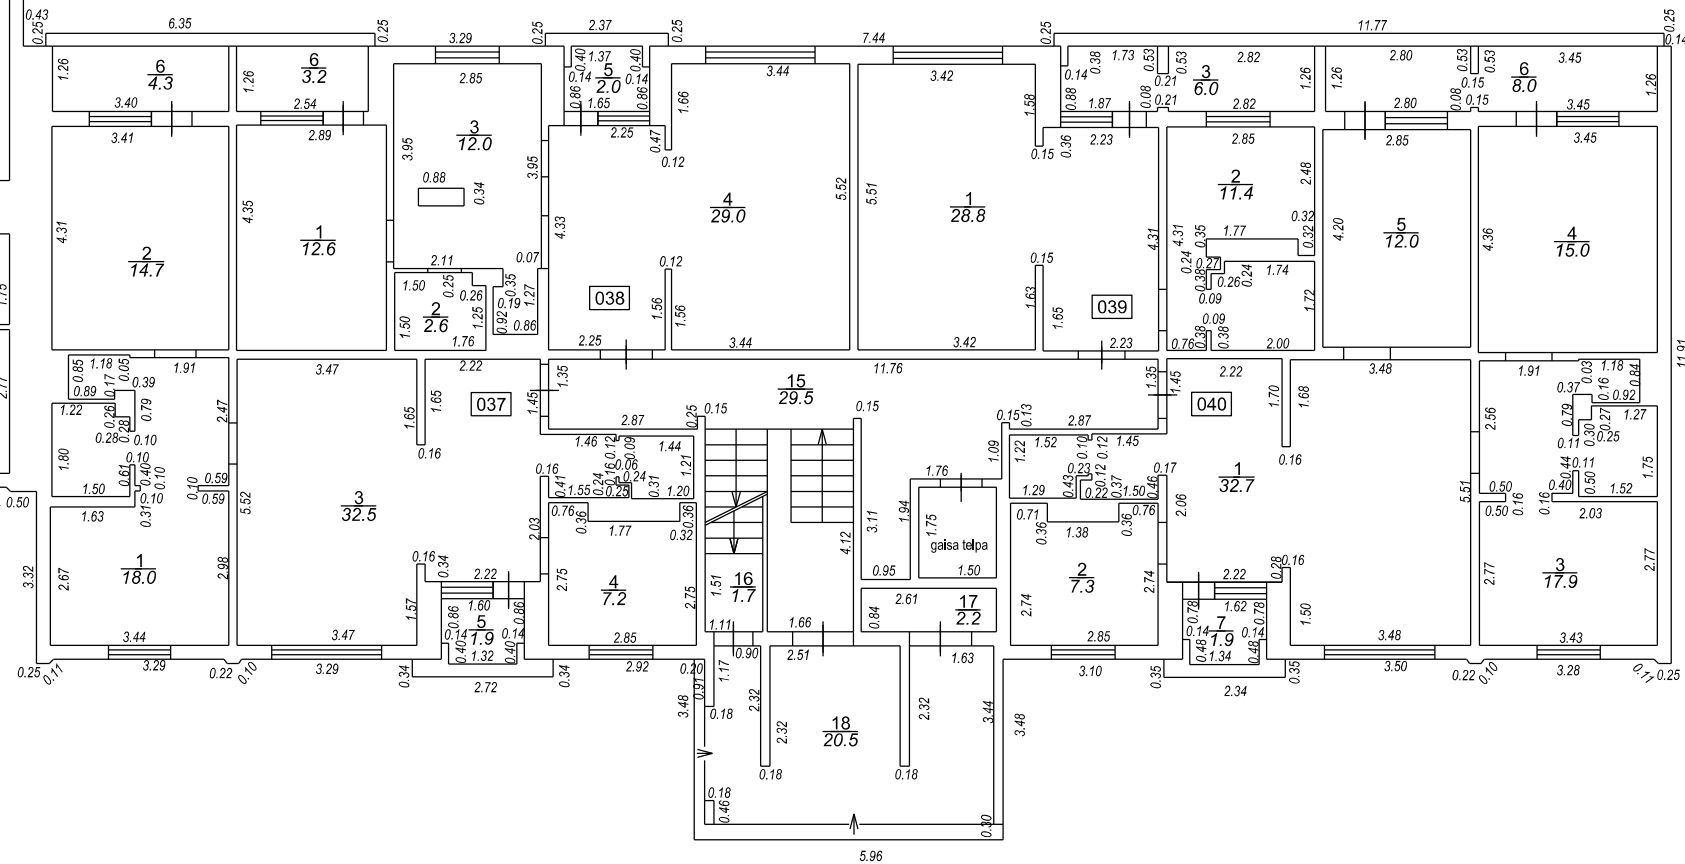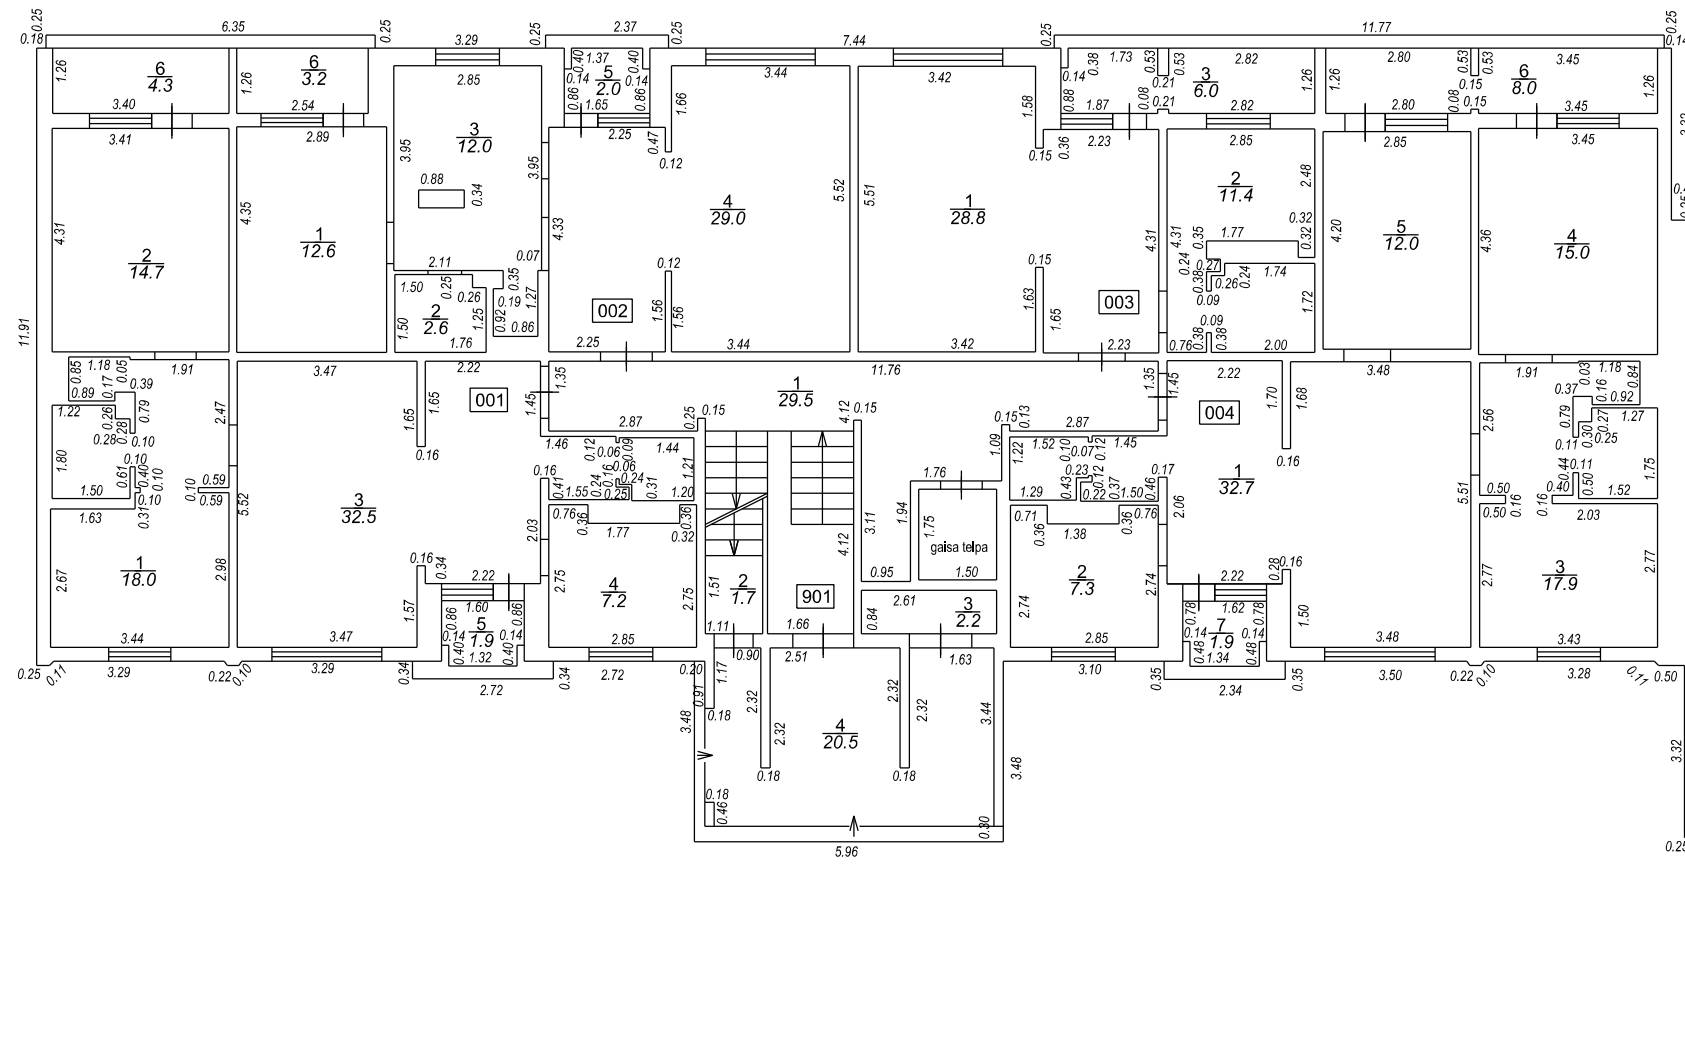


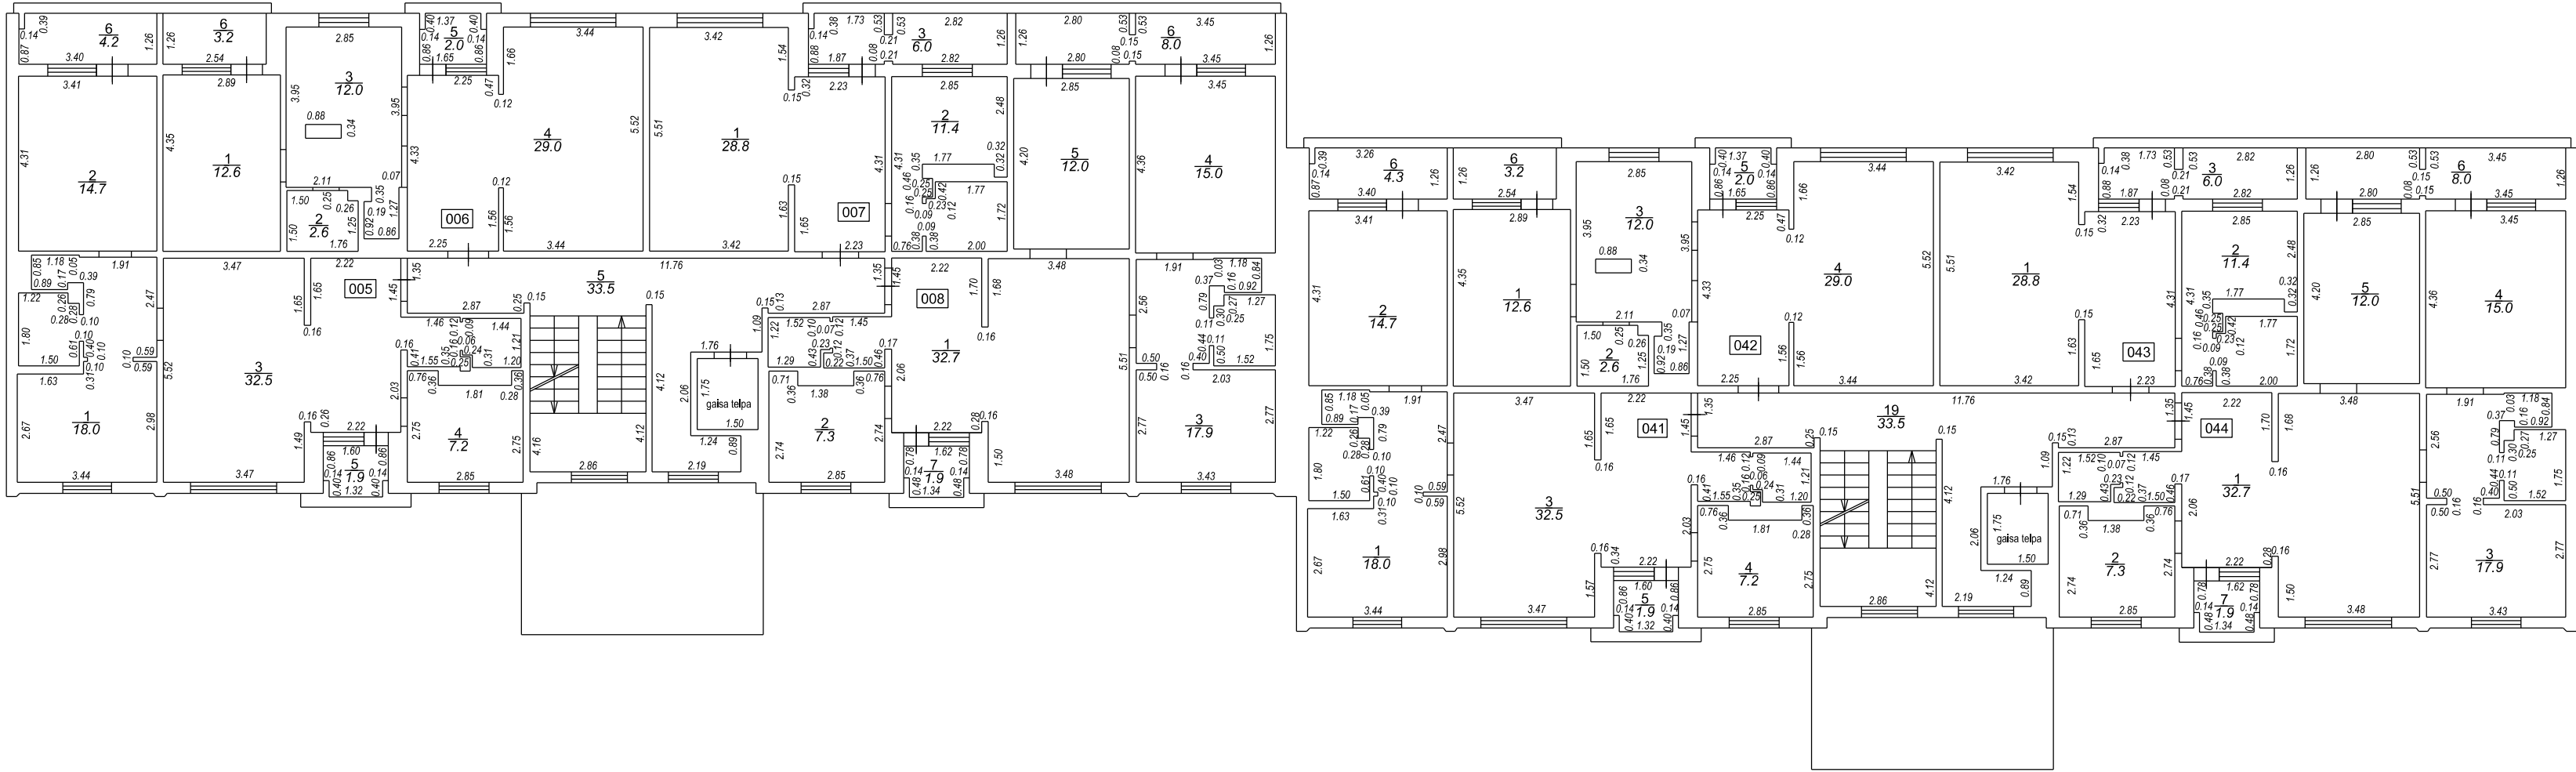


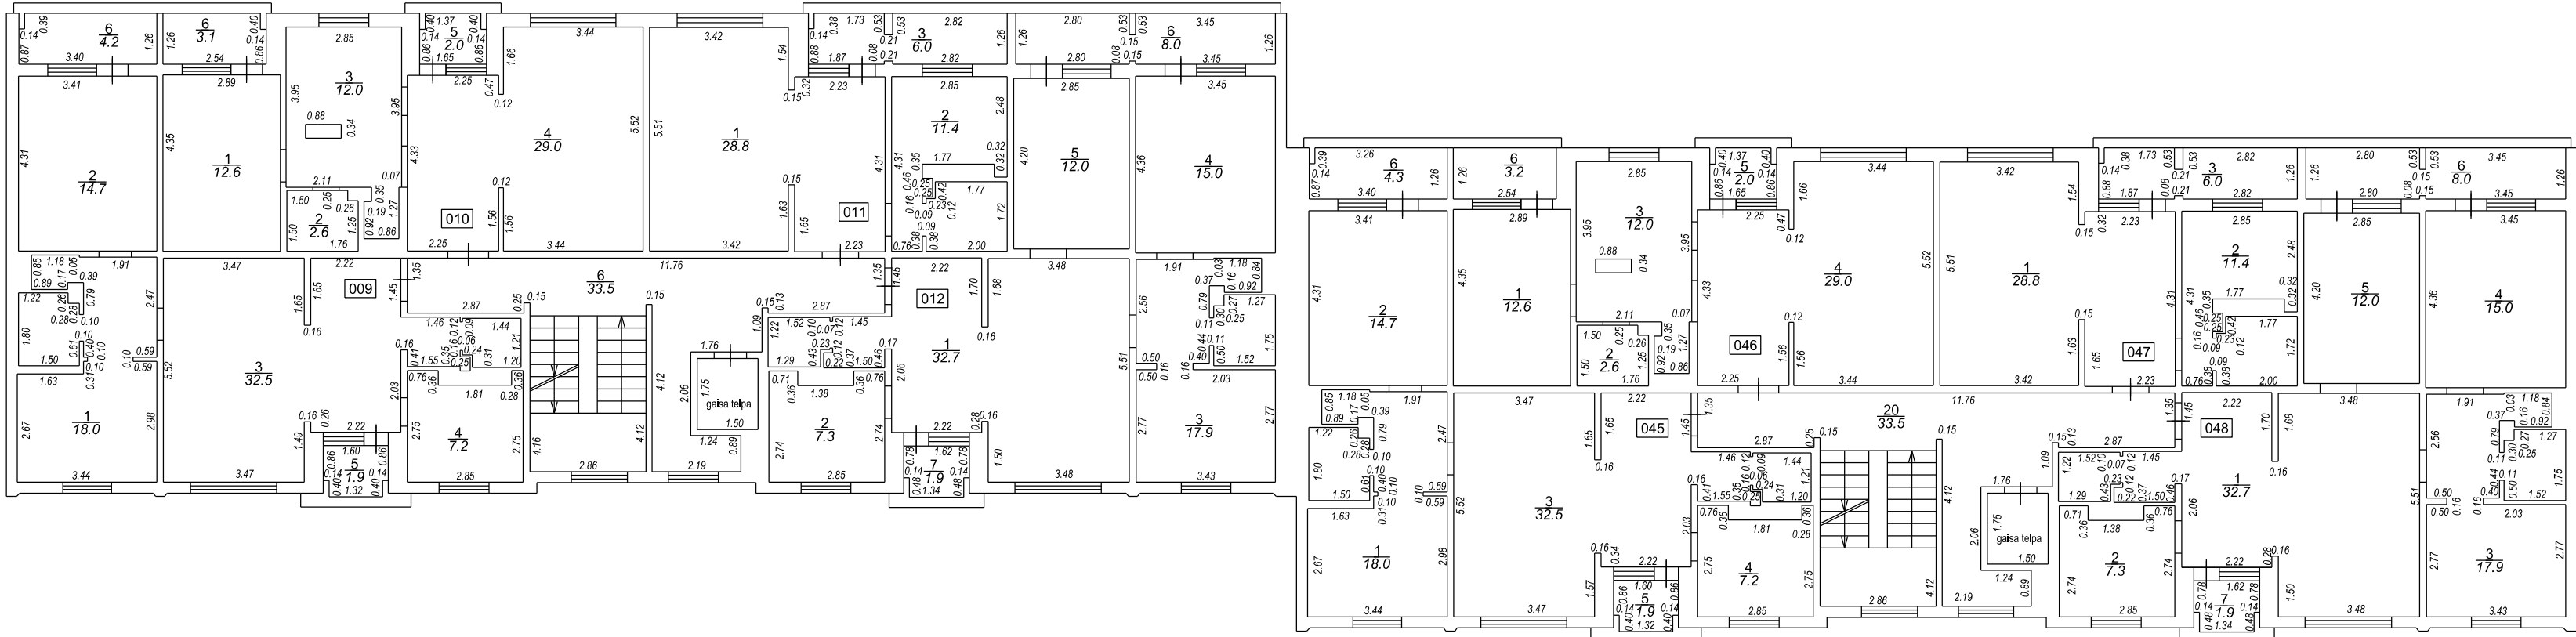


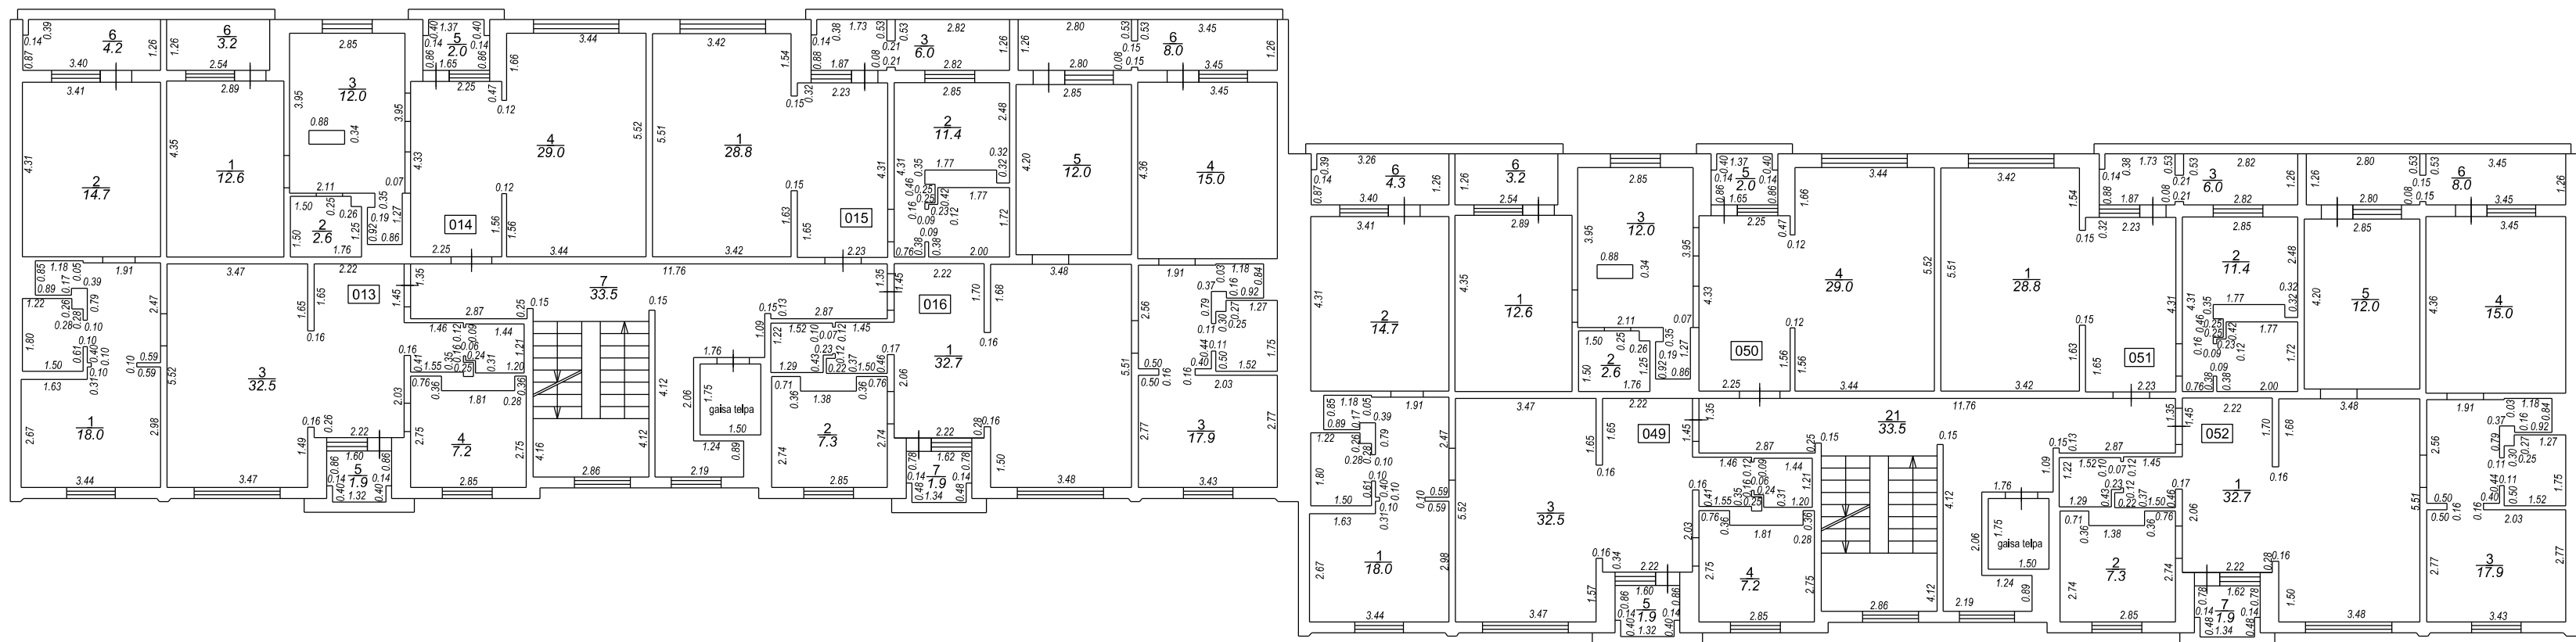


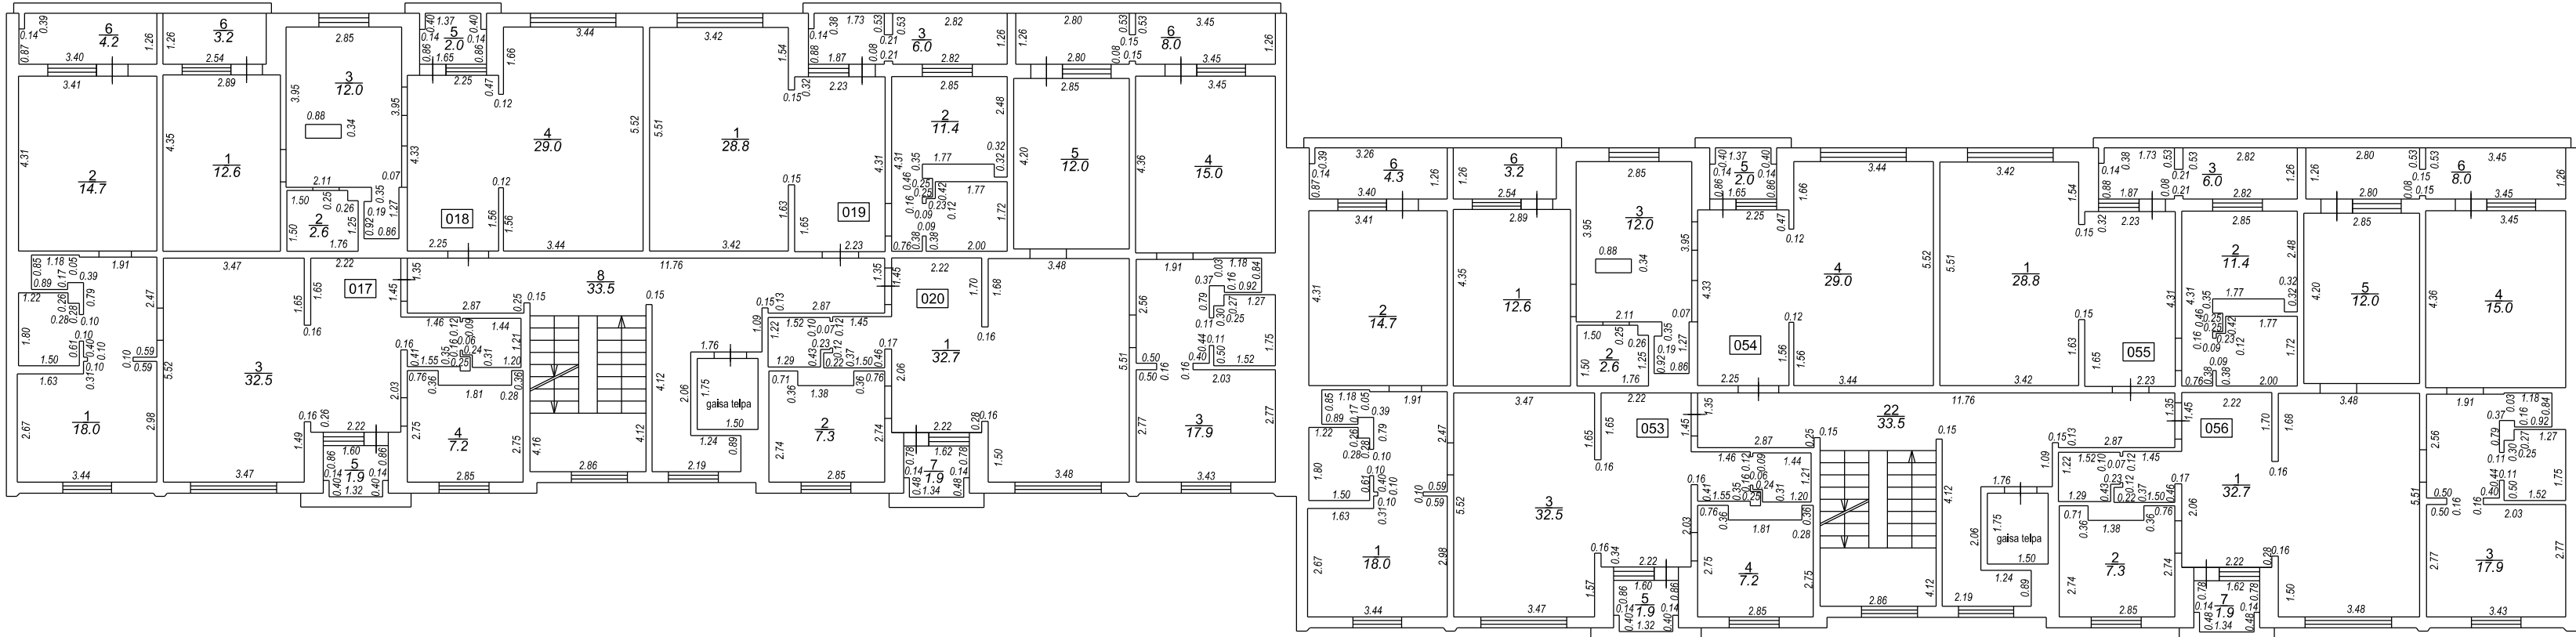


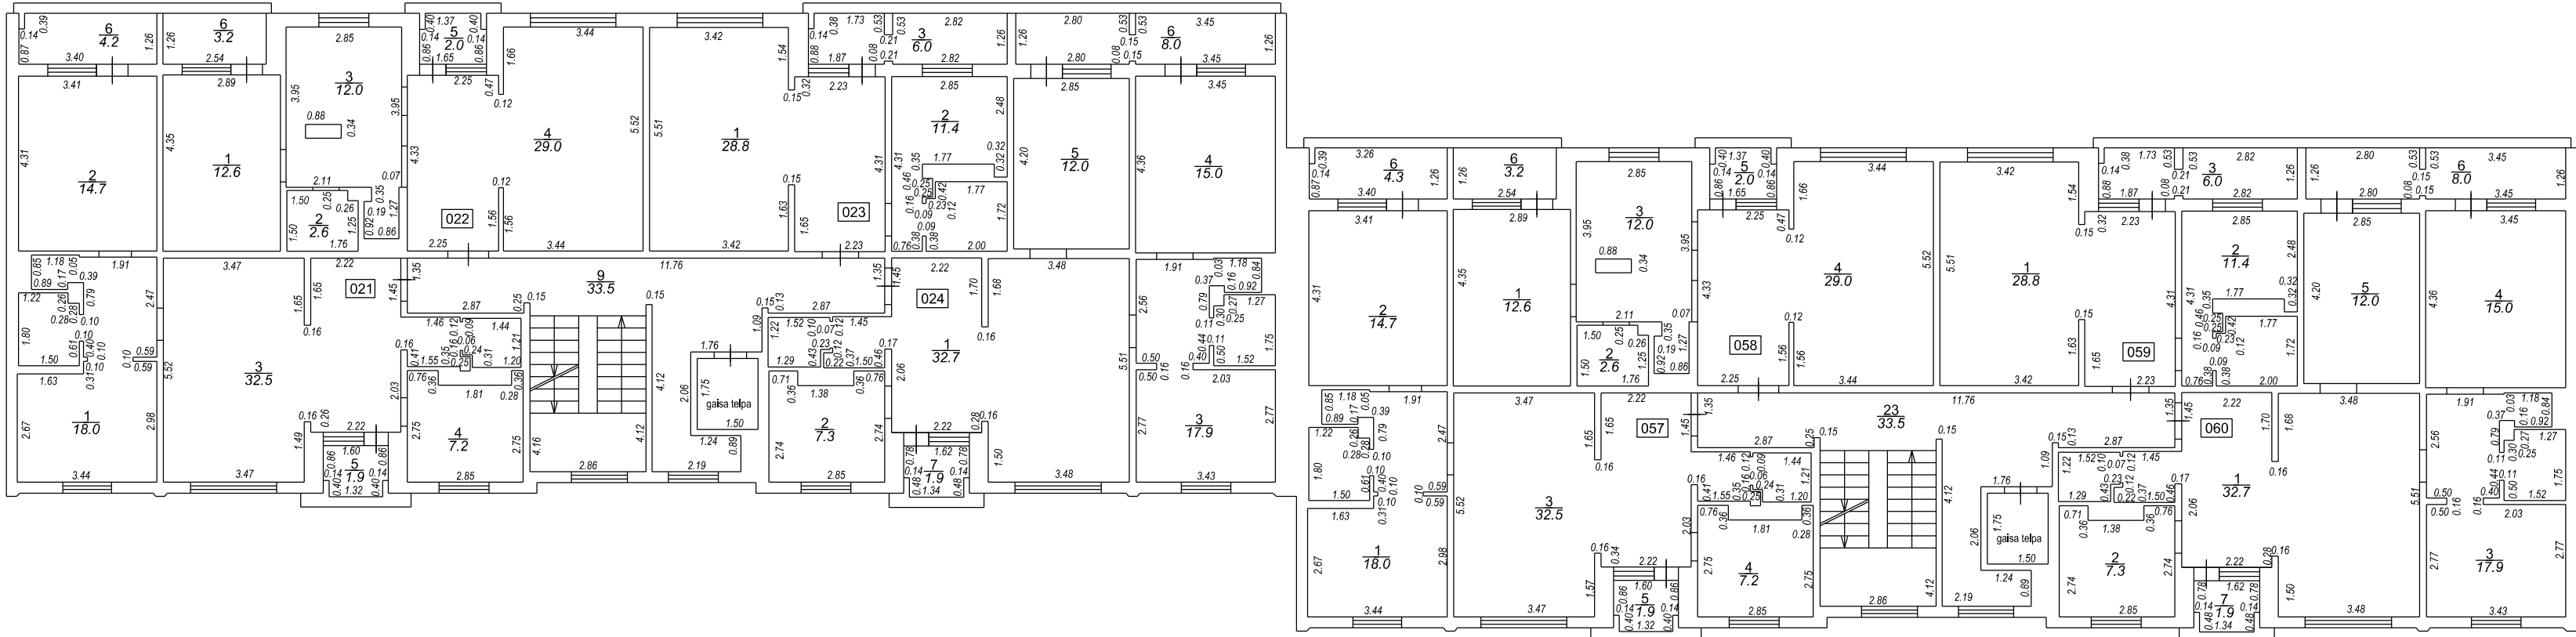

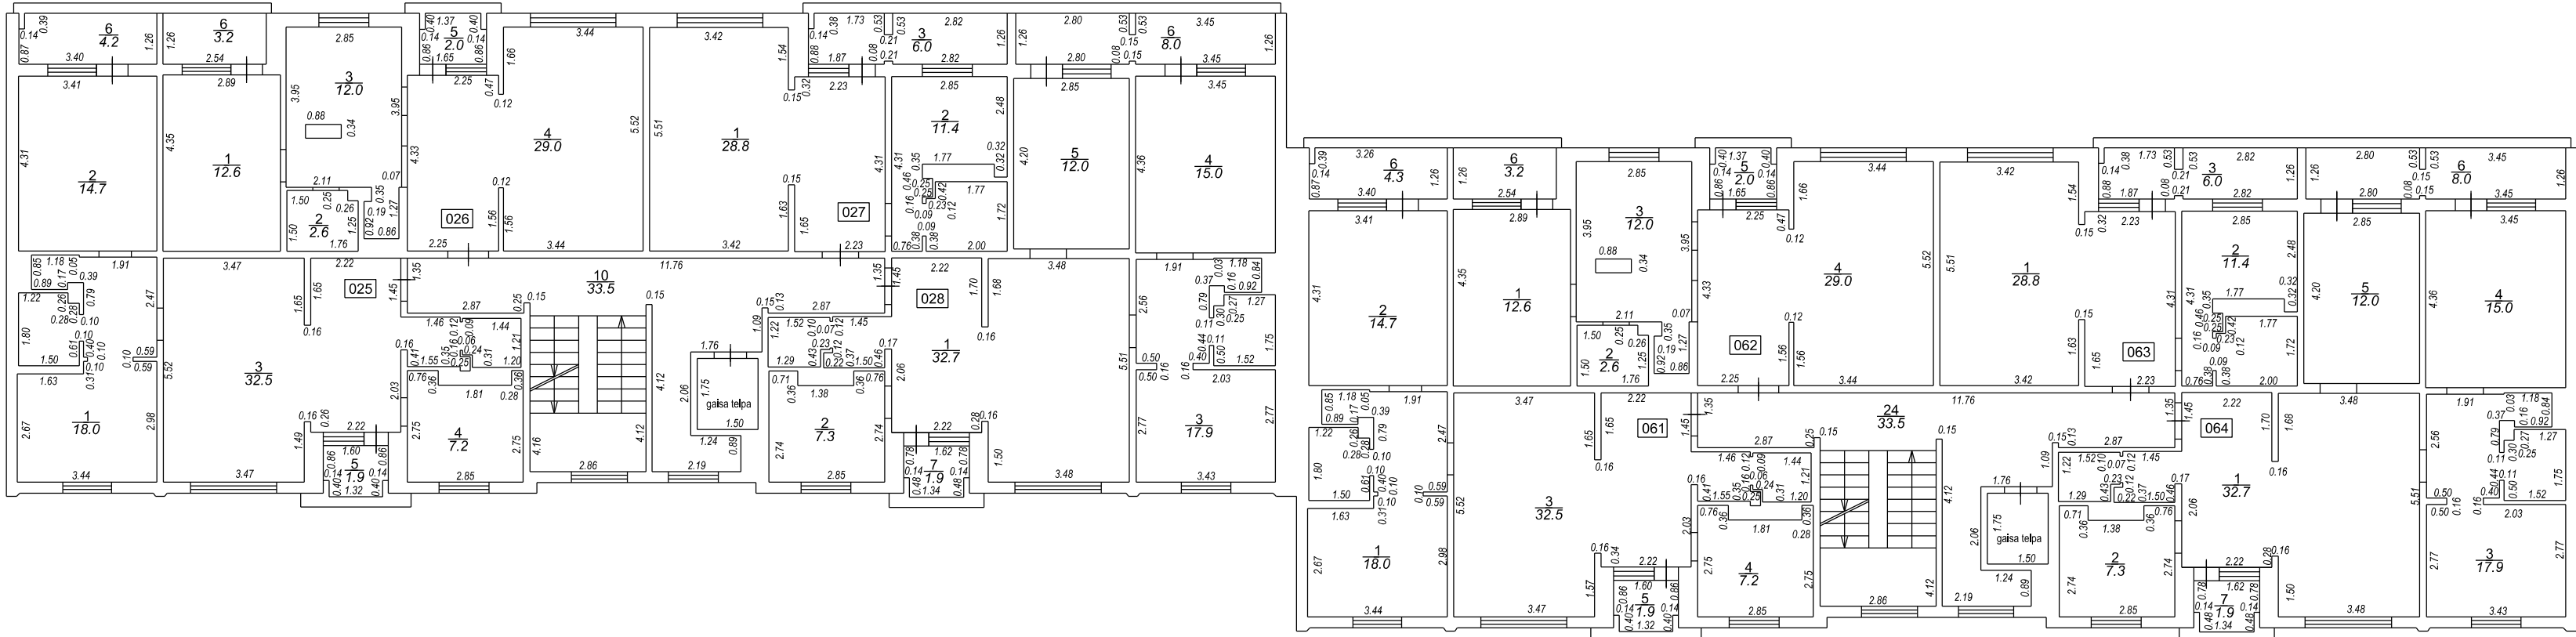


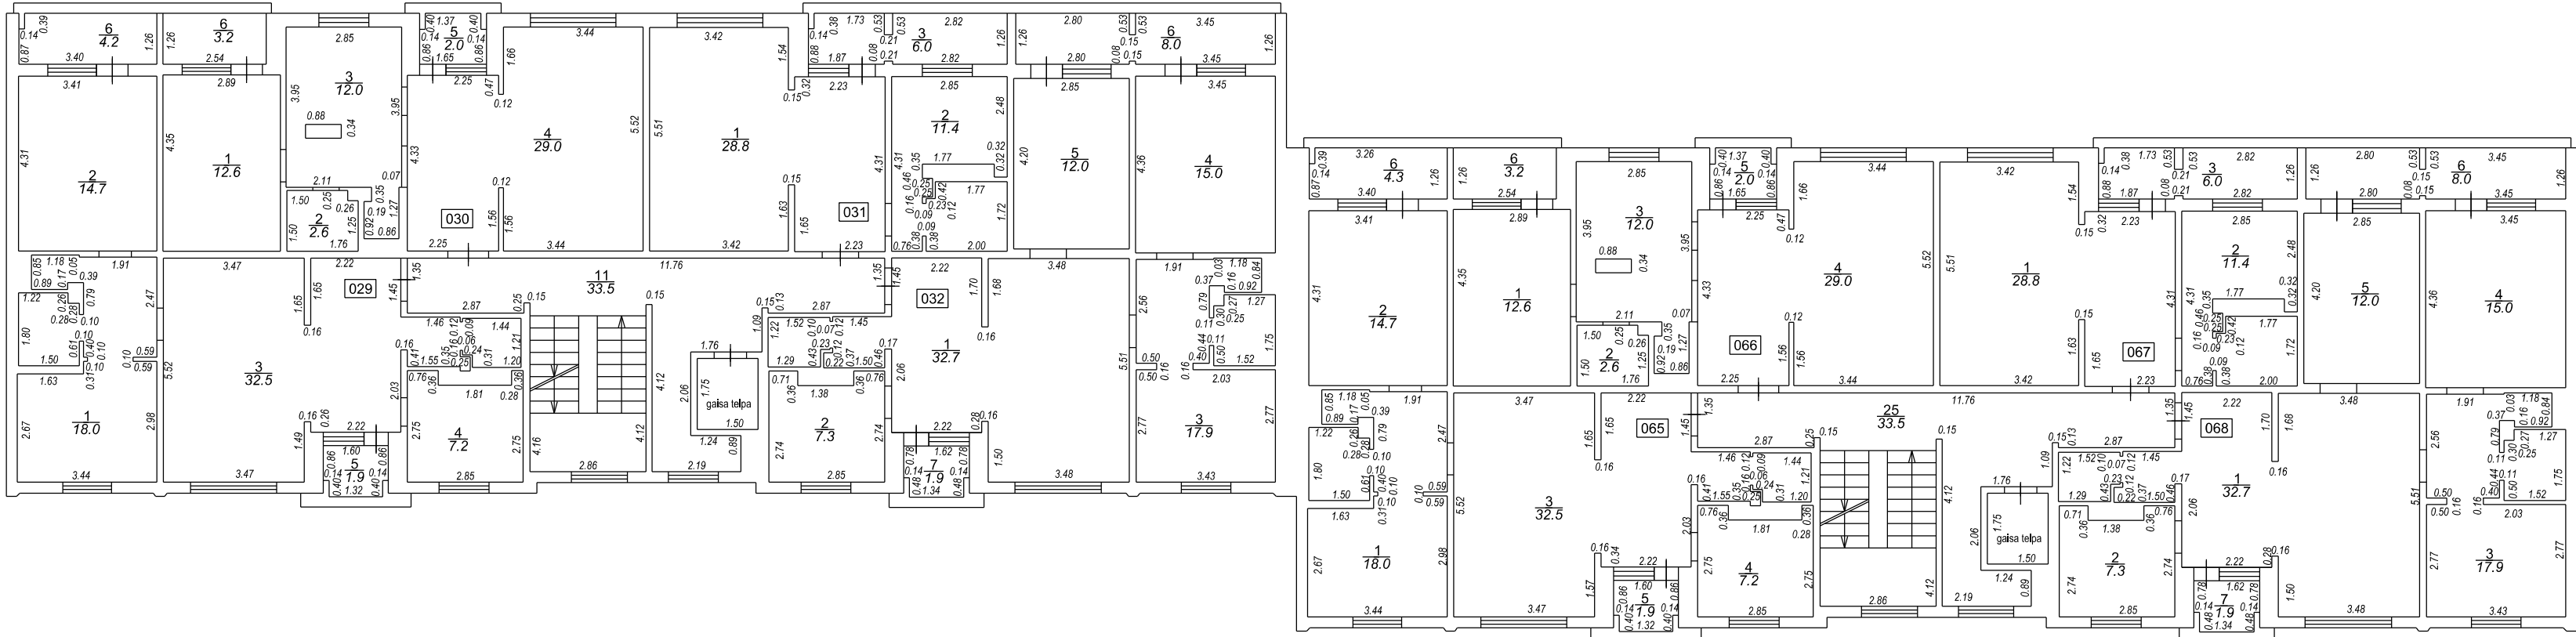

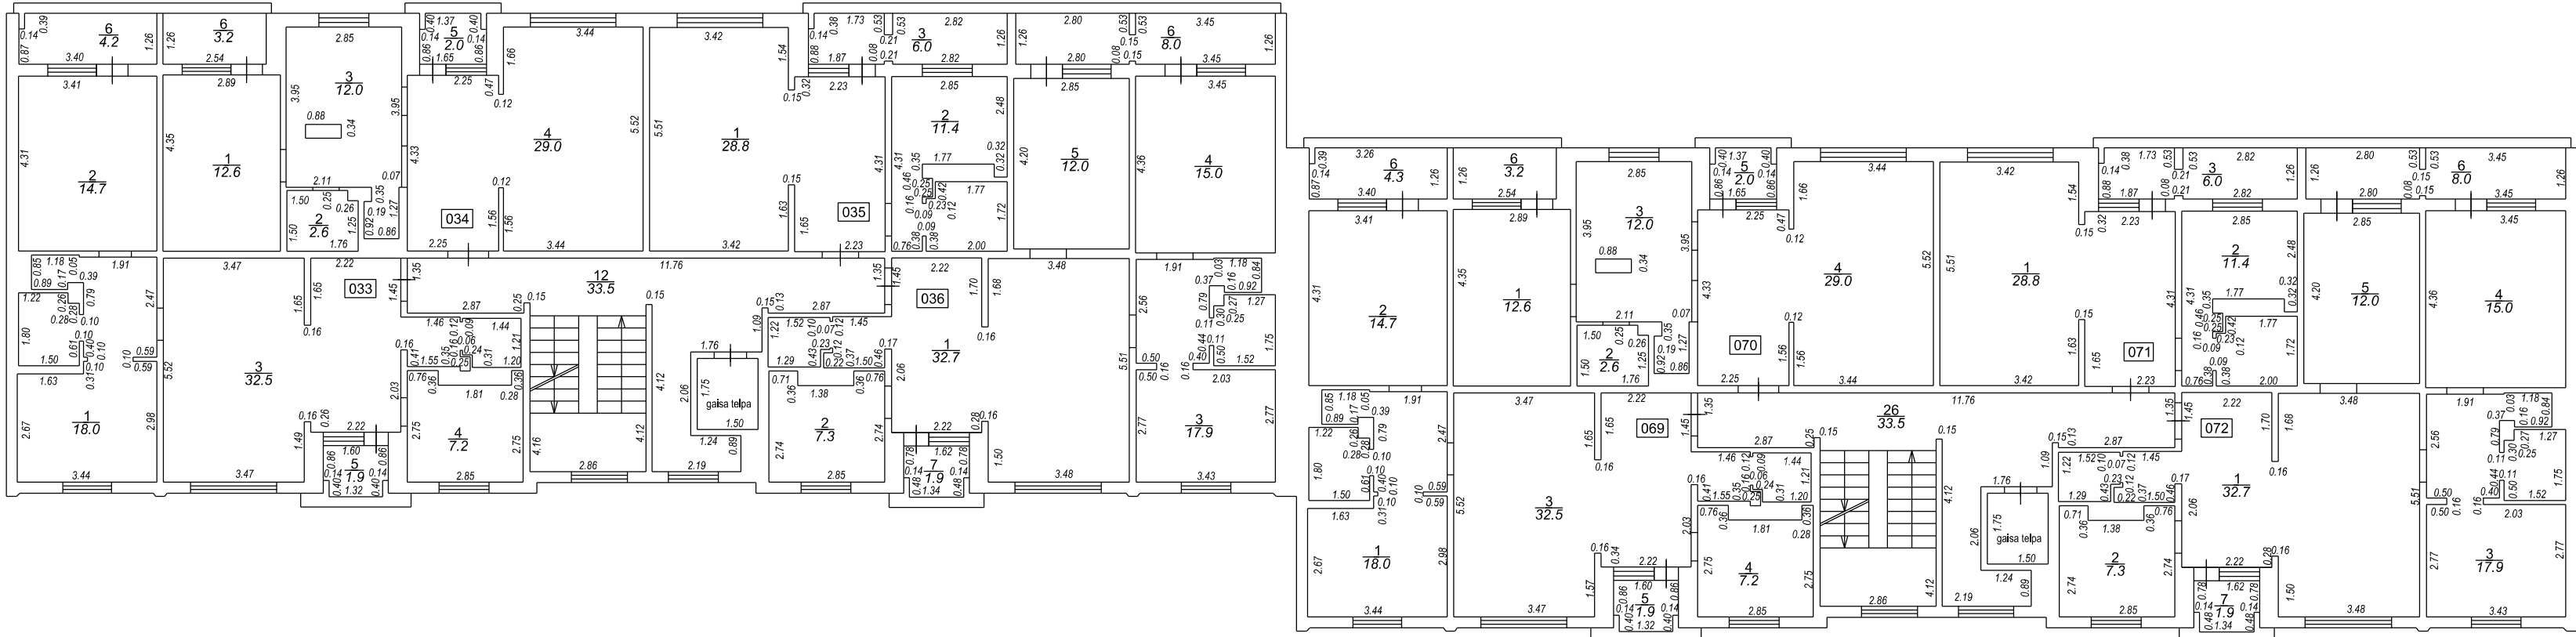

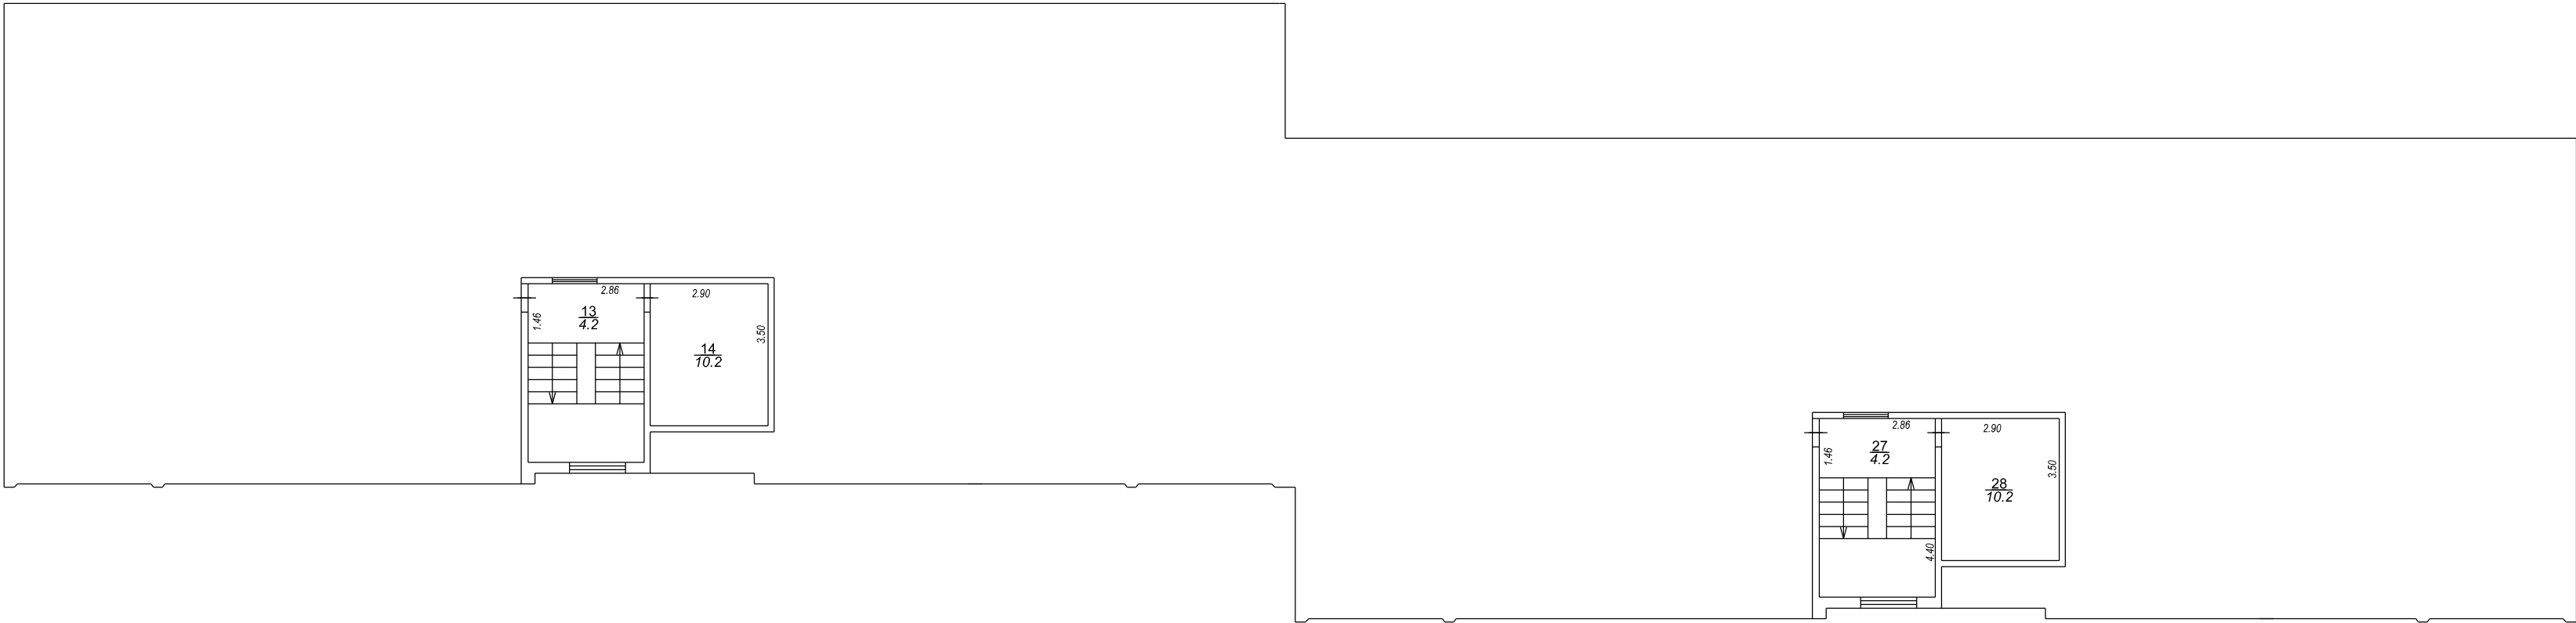

STĀVA PLĀNS			
KADASTRA APZĪMĒJUMS	STĀVS	MĒROGS	LPP.
1700 015 0026 001	10	1 : 150	44

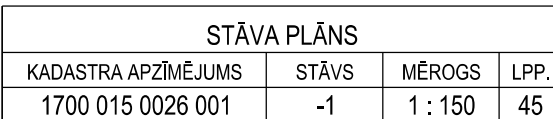



17000150026001_20141208_EF_1